



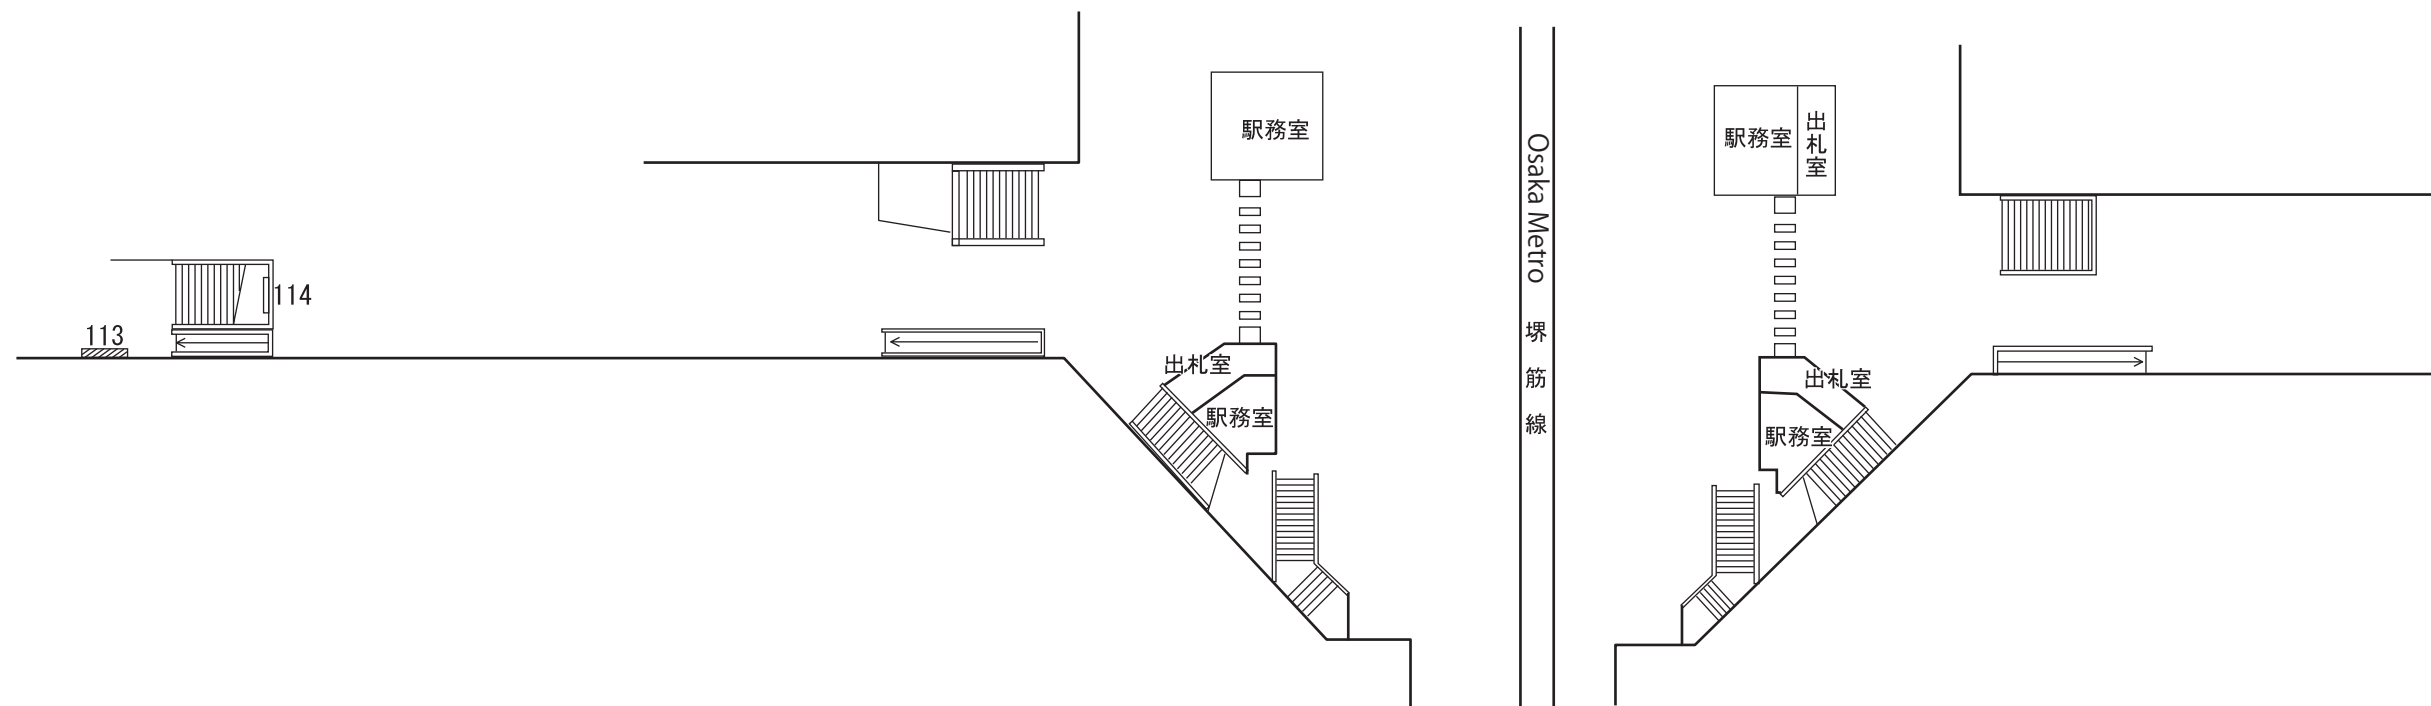

地下1F

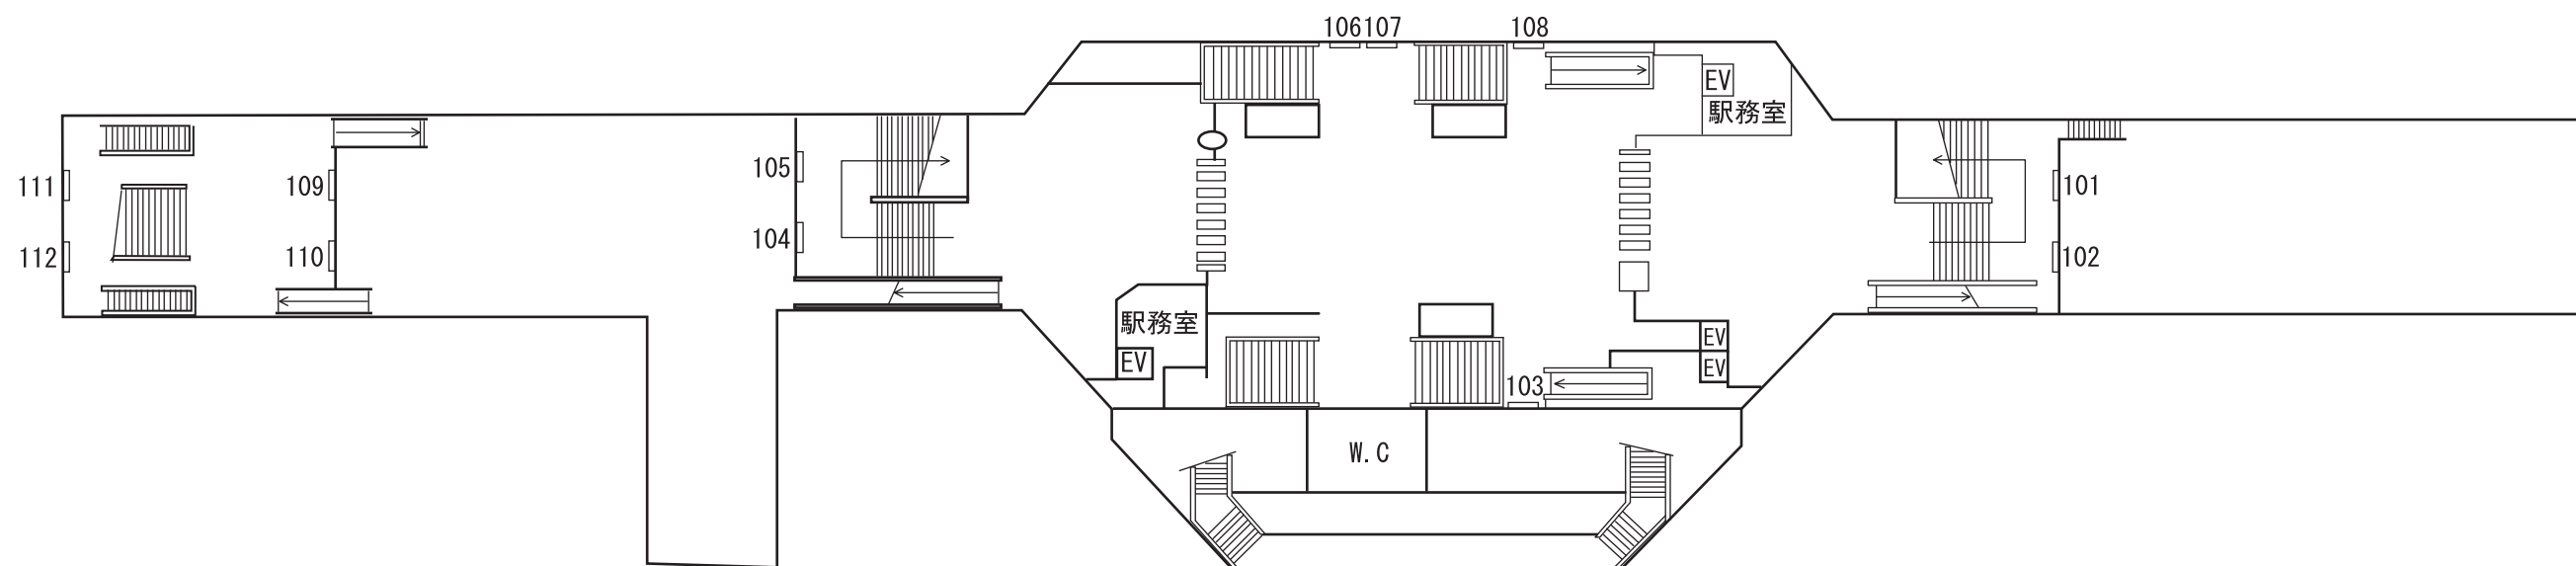

地下2F

凡 例

	電 照 看 板
	建 植 看 板
	額 面 看 板
	ス ポ ッ ト 付 額 面

種 別	寸 法	面 積	面 数	番 号
電 照	1.20×1.80	2.16	12	101～112
〃	2.00×3.70	7.40	1	114
額 面	2.00×3.00	6.00	1	113



AD KINTETSU

近鉄日本橋駅 B1・B2

NO. 1002

SCALE	DATE 2008.08.14	SIGN	CHECKED	SHEET No.
-------	--------------------	------	---------	-----------

至大阪難波

至近鉄奈良

地下3階

凡 例

-  電 照 看 板
 建 植 看 板
 額 面 看 板
 スポット付額面

種 別	寸 法	面積	面数	番 号
電 照	1. 20 × 1. 80	2. 16	4	200～203
額 面	2. 00 × 3. 50	7. 00	3	204～206



AD KINTETSU

近鉄 日本橋駅 B3

No.1002

SCALE

DATE

SIGN

CHECKED

SHEET No.