
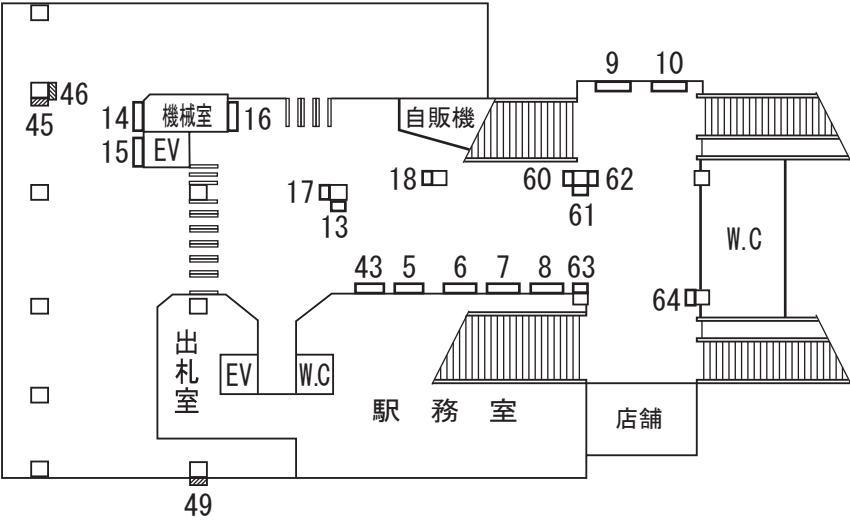


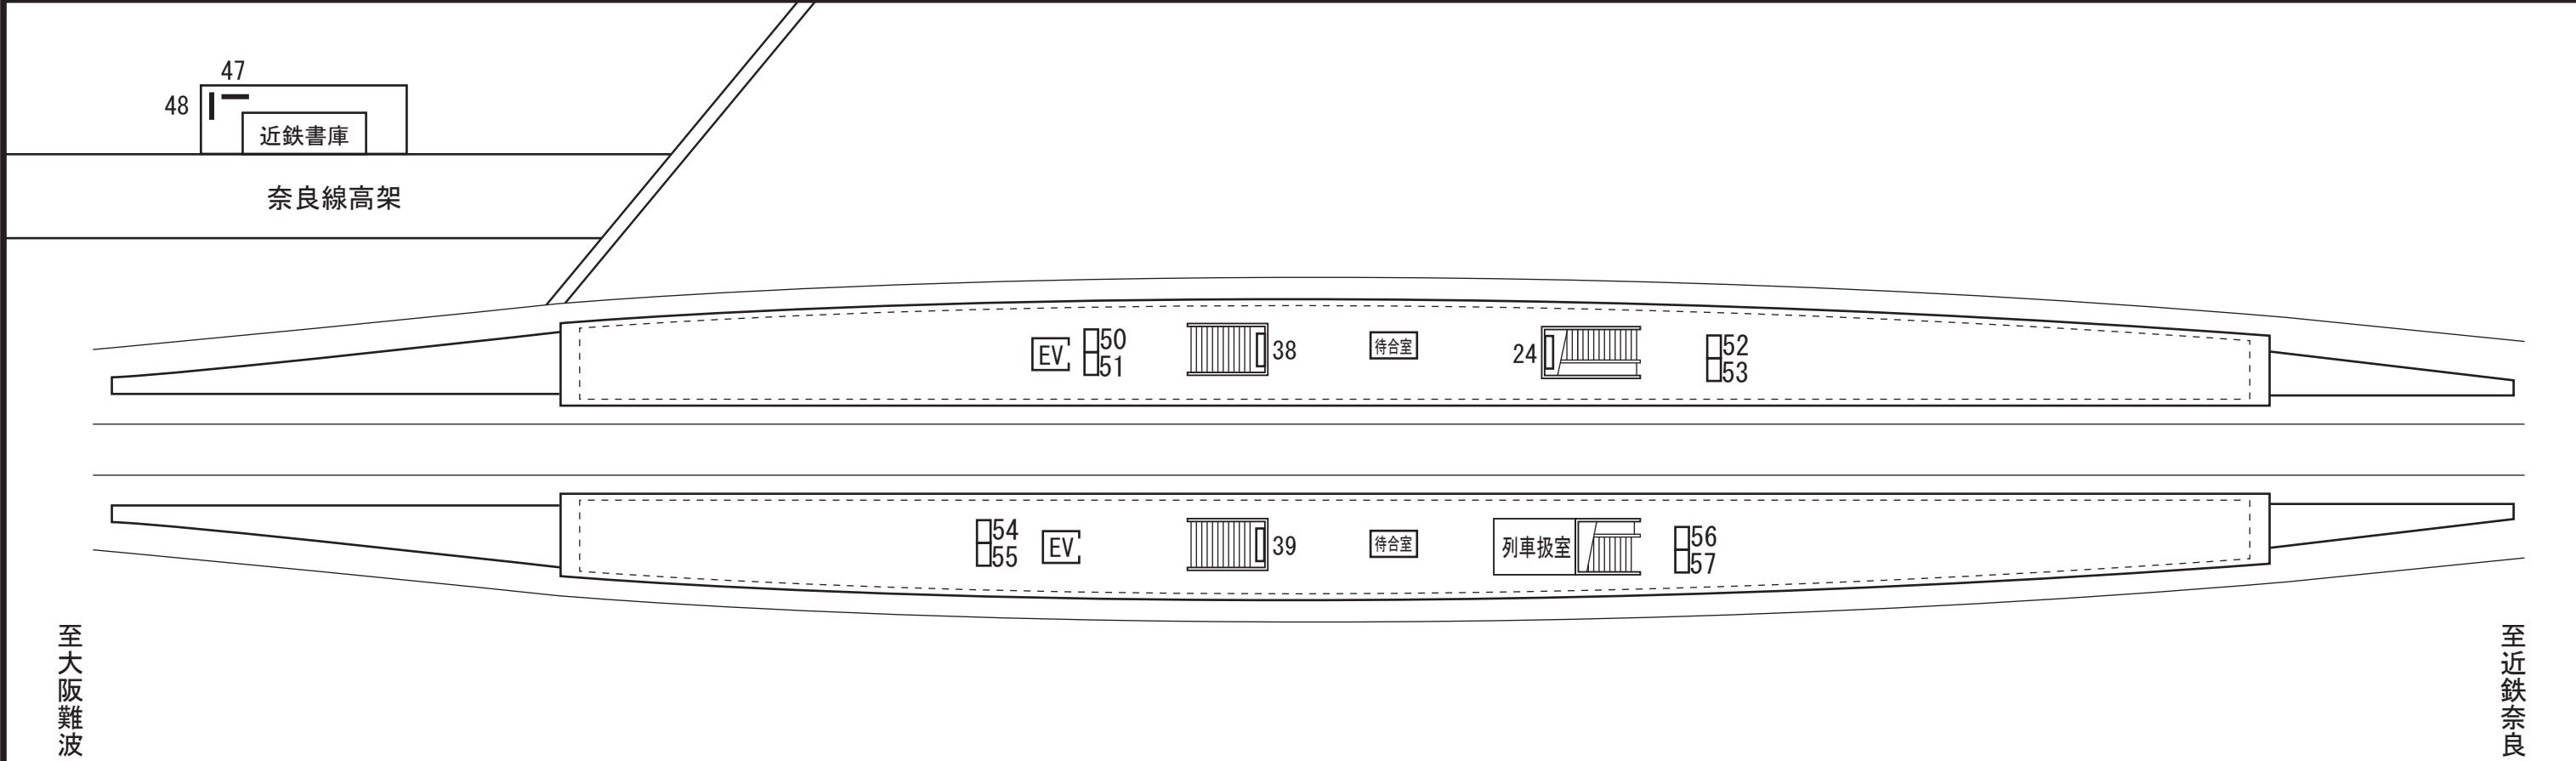

凡 例	
	電 照 看 板
	建 植 看 板
	額 面 看 板
	スポット付額面

種 別	寸 法	面 積	面 数	番 号
電 照	0.60×1.80	1.08	9	5～10、14～16
〃	0.70×0.85	0.60	5	60～64
〃	1.00×0.80	0.80	3	13、17、18
〃	0.90×2.40	2.16	1	24
〃	0.86×2.39	2.05	2	38、39
〃	0.75×1.50	1.12	1	43
〃	0.70×0.90	0.63	8	50～57(両面)
額 面	0.72×0.51	0.37	2	45、46、49
建 植	2.00×2.70	5.40	1	47
〃	2.30×1.80	4.14	1	48