


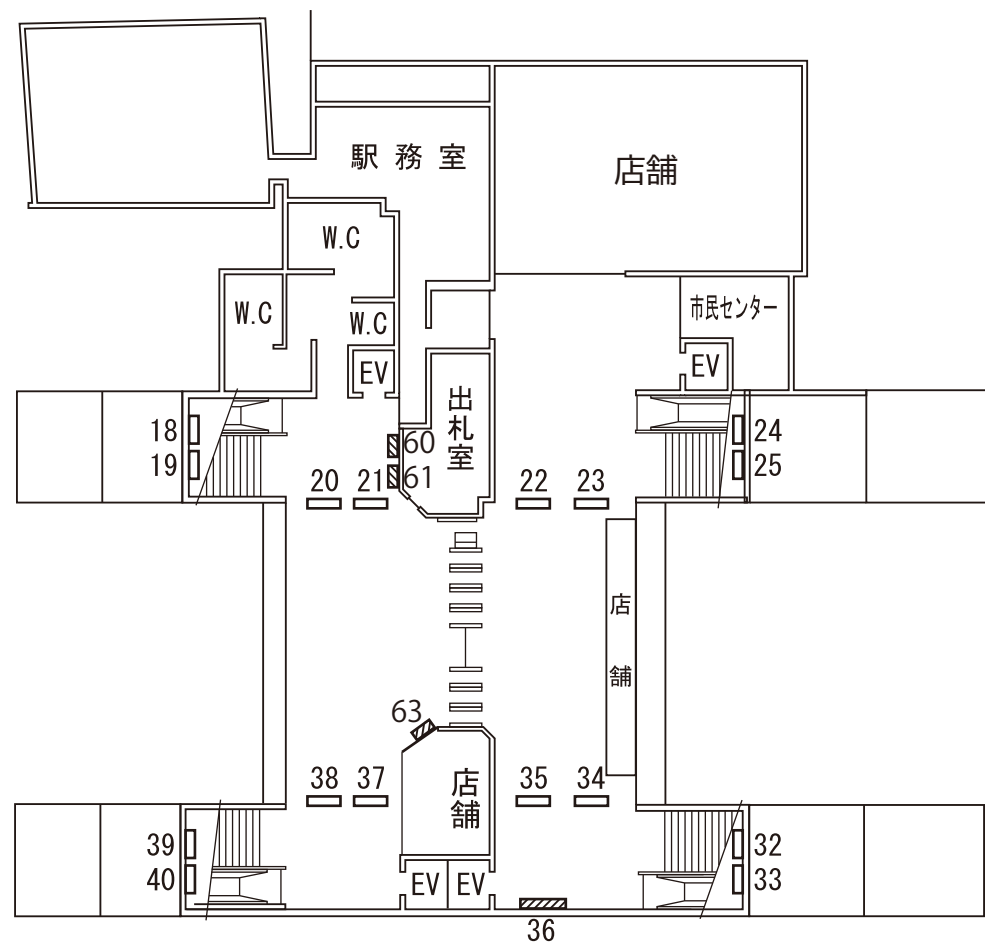

凡 例


電 照 看 板

建 植 看 板

額 面 看 板

ス ポ ッ ト 付 額 面

| 種 別 | 寸 法       | 面 積  | 面 数 | 番 号                     |
|-----|-----------|------|-----|-------------------------|
| 電 照 | 0.65×2.10 | 1.36 | 13  | 1～8、11～15               |
| 〃   | 0.90×1.20 | 1.08 | 14  | 18、19、24～29、32、33、39～42 |
| 〃   | 0.60×1.80 | 1.08 | 16  | 20～23、34、35、37、38、43～50 |
| 〃   | 0.50×1.80 | 0.90 | 6   | 53～58                   |
| 額 面 | 1.50×0.75 | 1.12 | 2   | 30、31                   |
| 〃   | 0.60×1.80 | 1.08 | 4   | 36、60、61 63             |
| 〃   | 0.80×1.30 | 1.04 | 1   | 59                      |
| 〃   | 1.10×1.55 | 1.71 | 2   | 64、65                   |

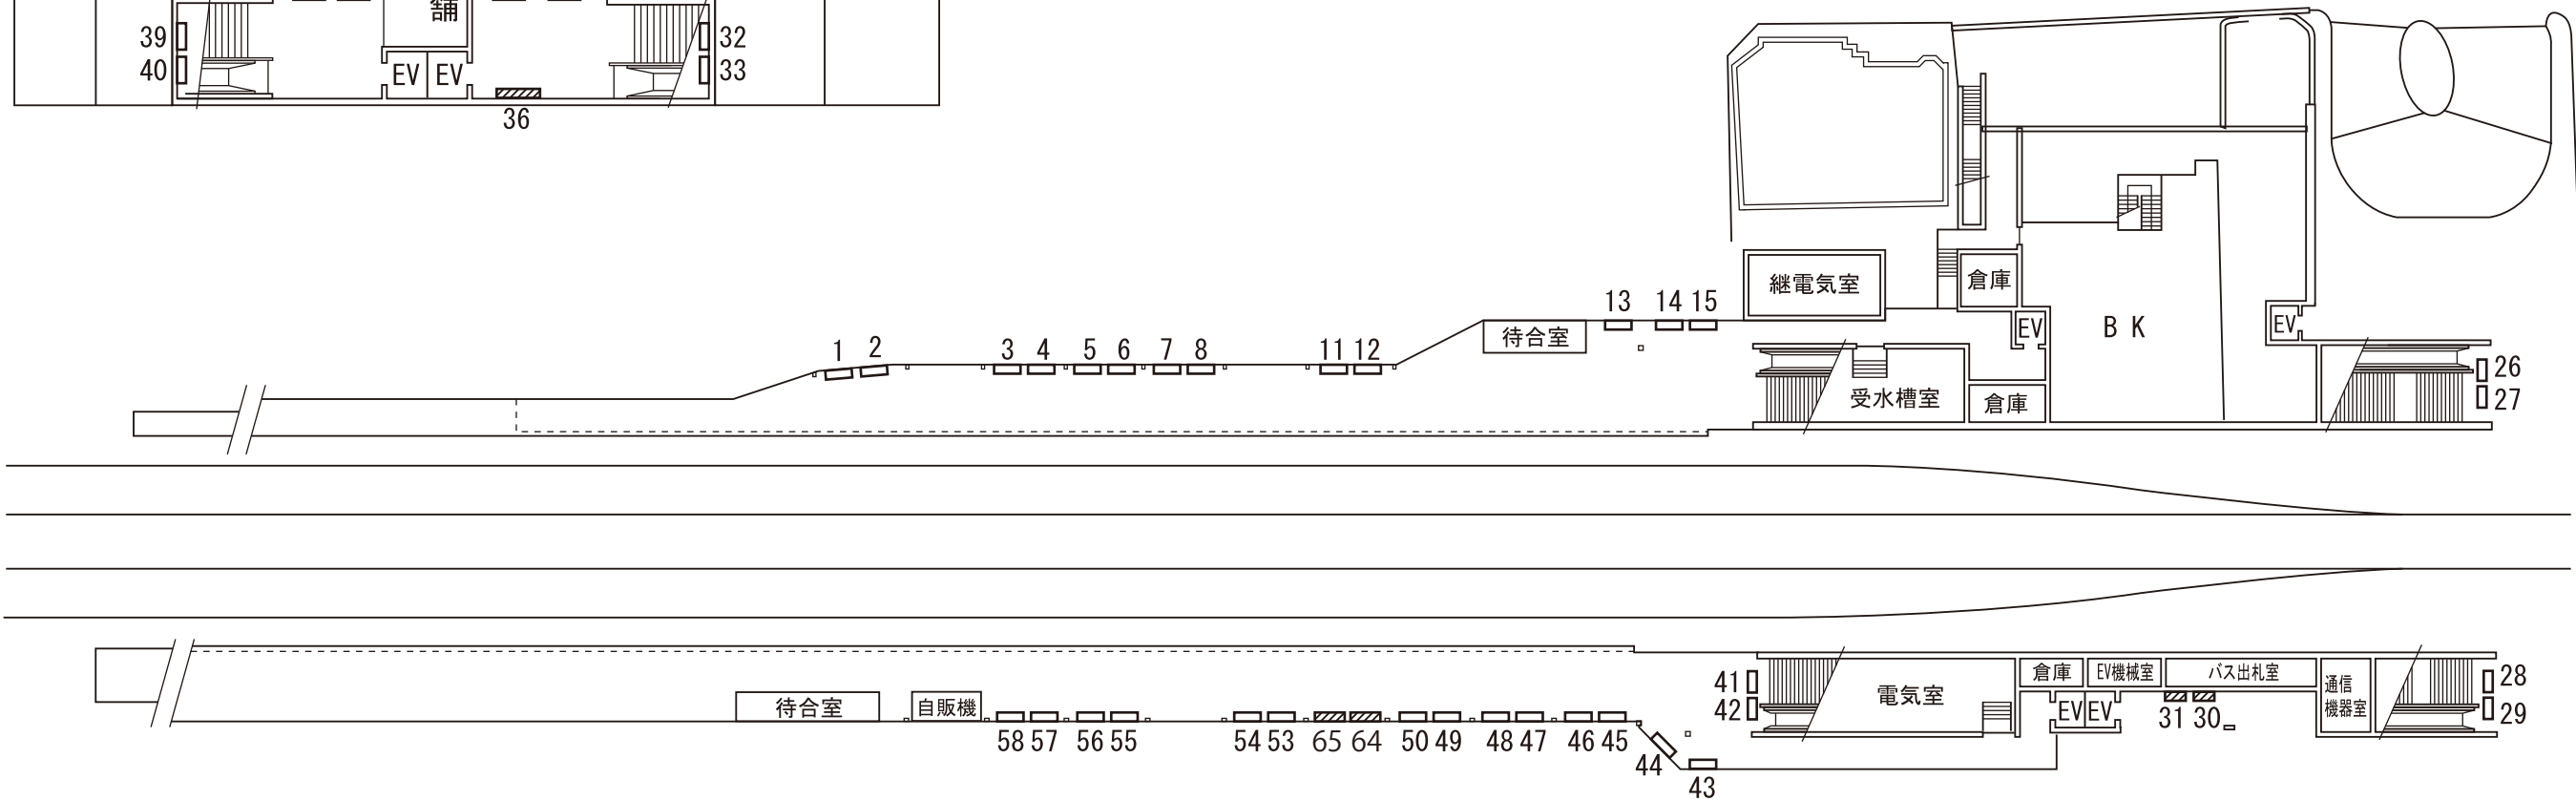

至大阪難波

至近鉄奈良