


至大阪難波

至近鉄奈良

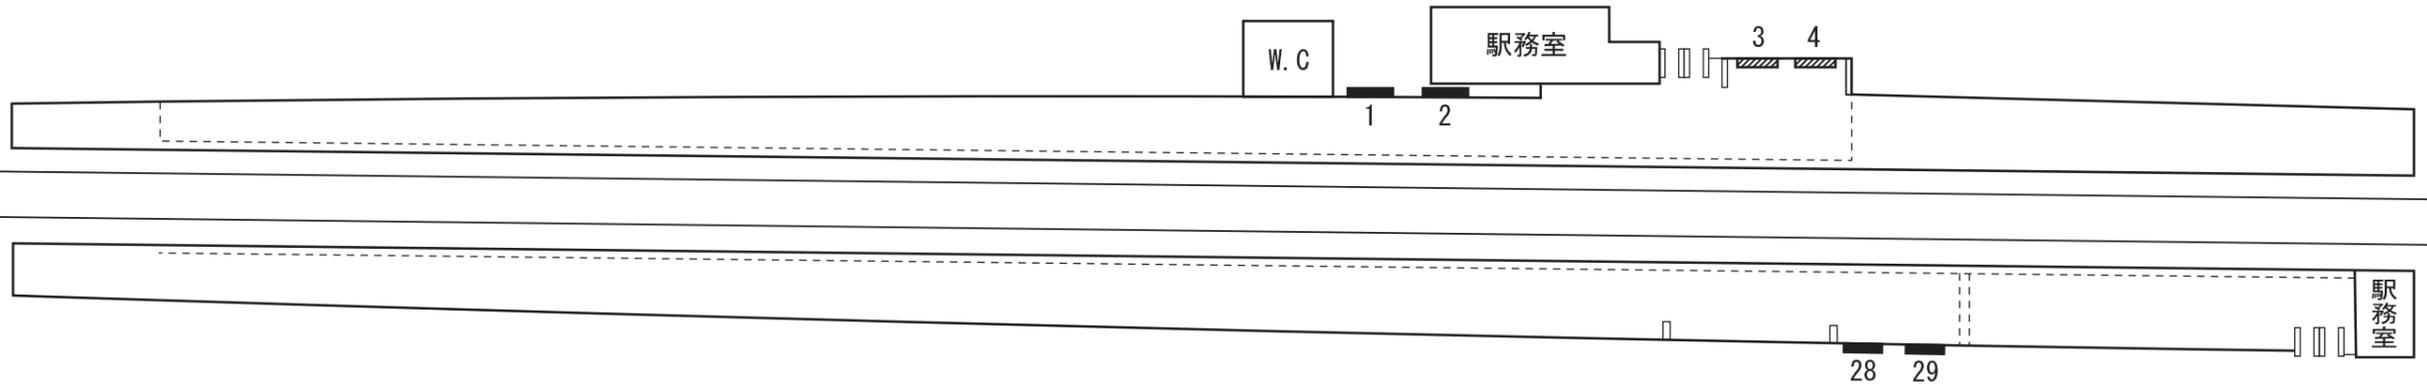

凡例

	電照看板
	建植看板
	額面看板
	スポット付額面

種別	寸法	面積	面数	番号
額面	0.60×1.80	1.08	2	3、4
建植	1.20×2.40	2.88	2	1、2
〃	1.20×2.70	3.24	2	28、29