


至大阪難波

至近鉄奈良

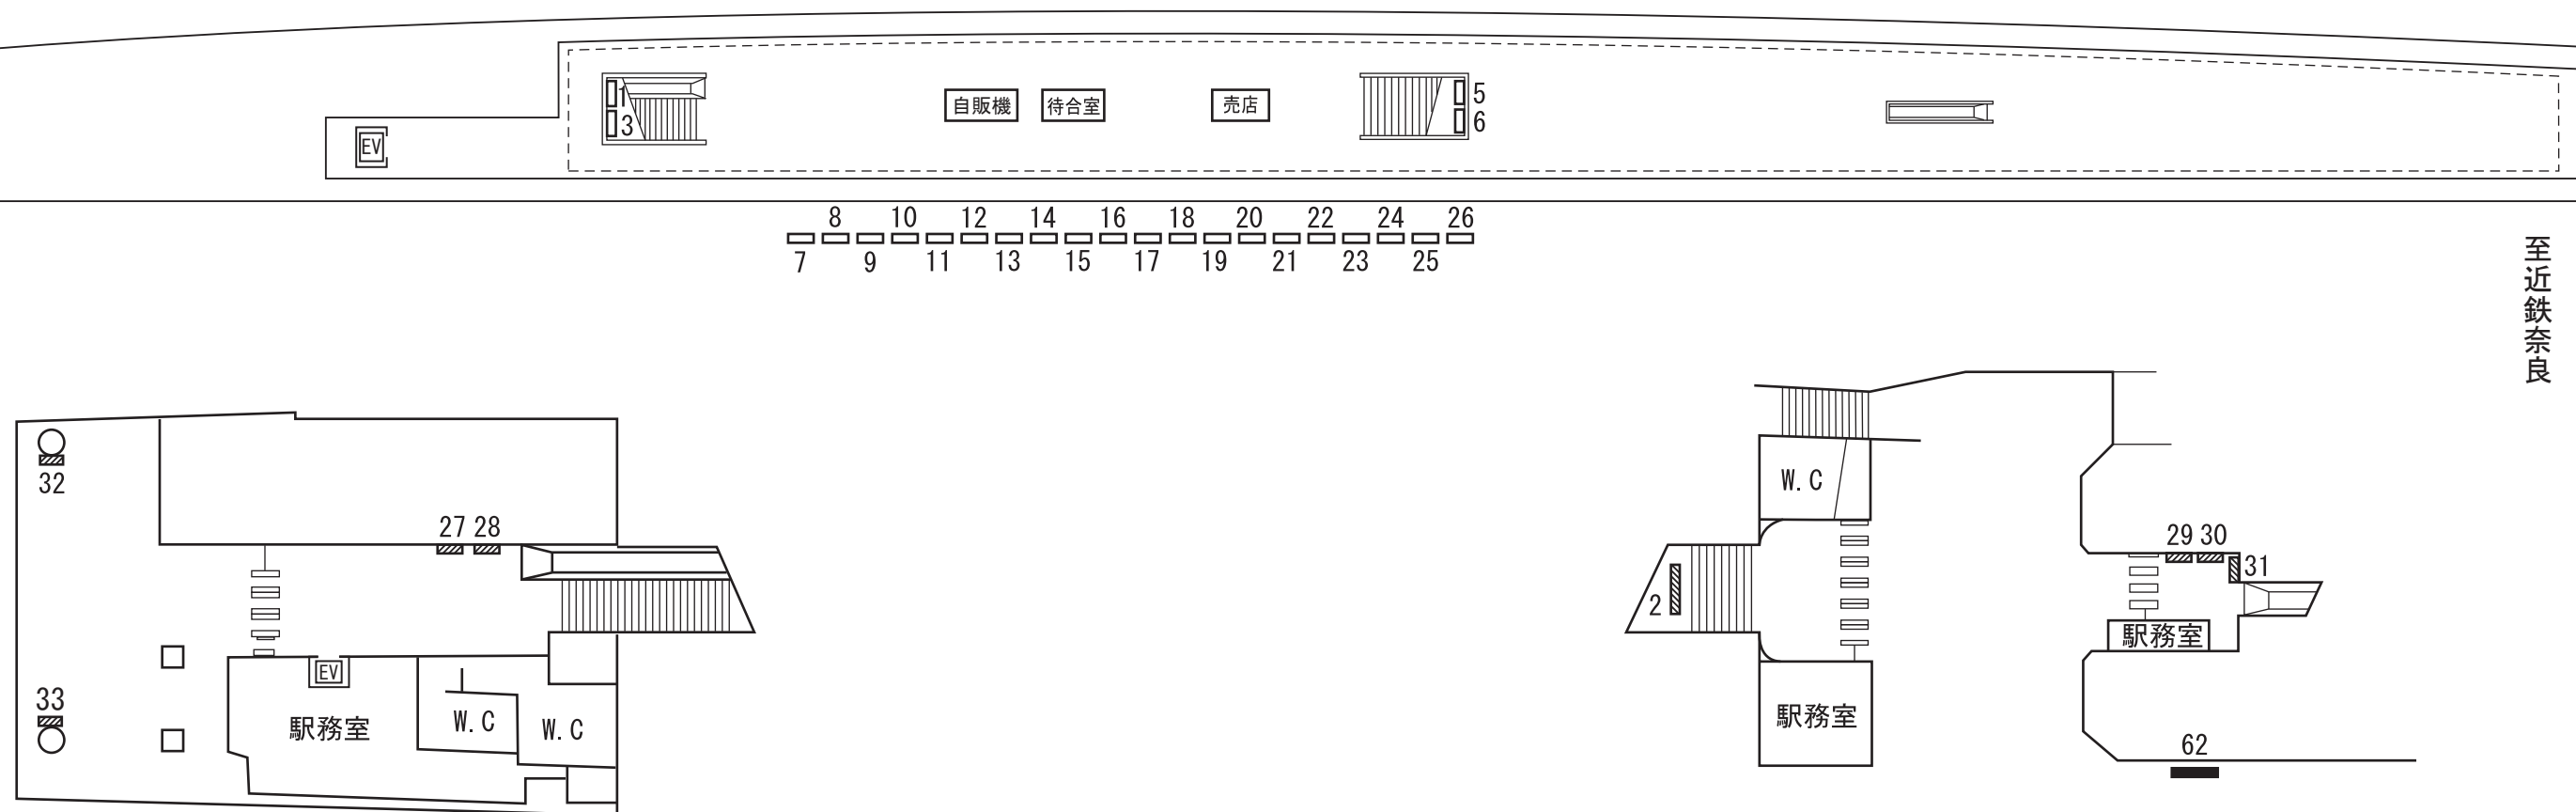

凡 例

	電 照 看 板
	建 植 看 板
	額 面 看 板
	スポット付額面

種 別	寸 法	面 積	面 数	番 号
電照	0.90×1.20	1.08	2	1、3
〃	0.60×1.20	0.72	2	5、6
〃	0.75×2.10	1.57	20	7～26
額面	0.75×2.40	1.80	1	2
〃	0.90×1.20	1.08	5	27～31
〃	1.05×1.48	1.55	1	32
建植	1.20×2.10	2.52	1	62



AD KINTETSU

富雄駅

NO, 1320

SCALE	DATE	SIGN	CHECKED	SHEET No.