


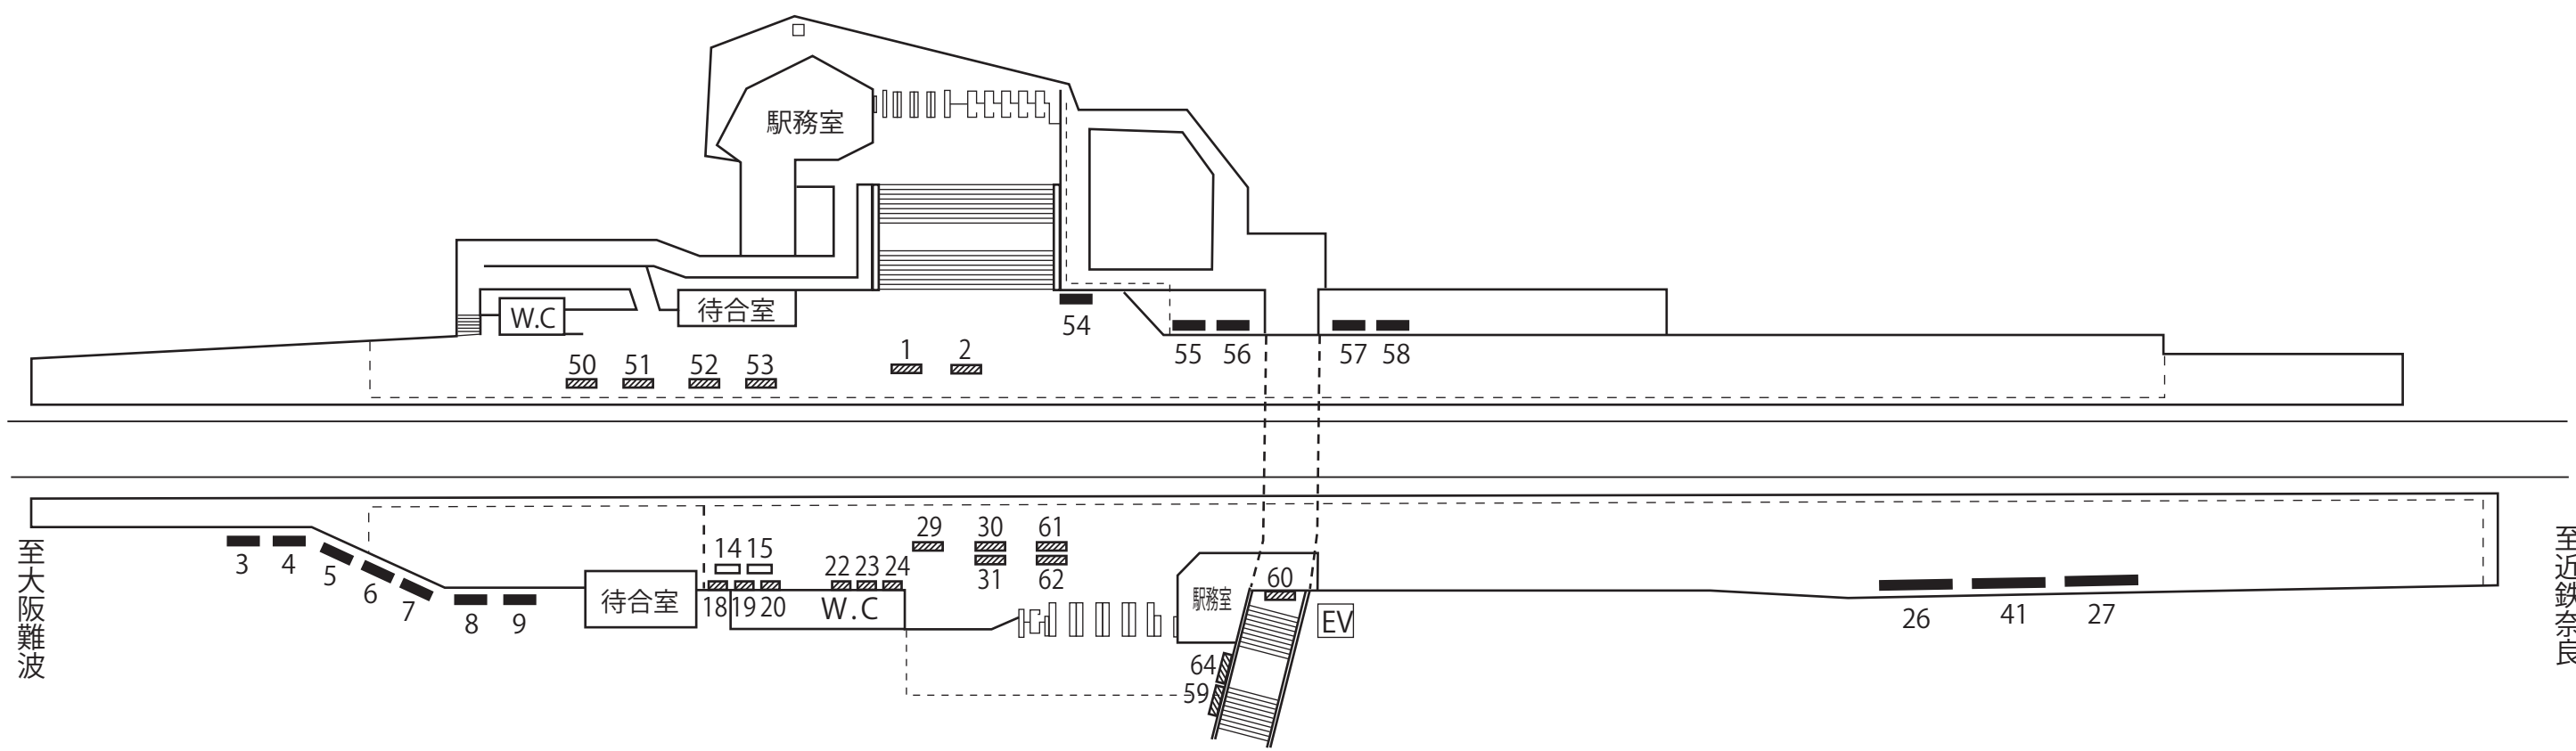

凡 例

- 電 照 看 板
- 建 植 看 板
- 額 面 看 板
- スポット付額面

種 別	寸 法	面 積	面 数	番 号
電照	0.90×1.20	1.08	2	14、15
額面	0.90×1.20	1.08	6	18～20、22～24
〃	0.60×1.80	1.08	5	29～31、61、61
〃	0.90×2.40	2.16	4	50～53
〃	0.50×1.00	0.50	1	59
〃	0.80×3.00	2.40	1	60
建植	1.80×2.70	4.86	7	3～9
〃	1.80×5.40	9.72	3	26、27、41
〃	1.20×2.40	2.88	5	54～58
額面	0.90×2.40	2.16	2	1、2
額面	0.54×1.6	0.86	1	64