


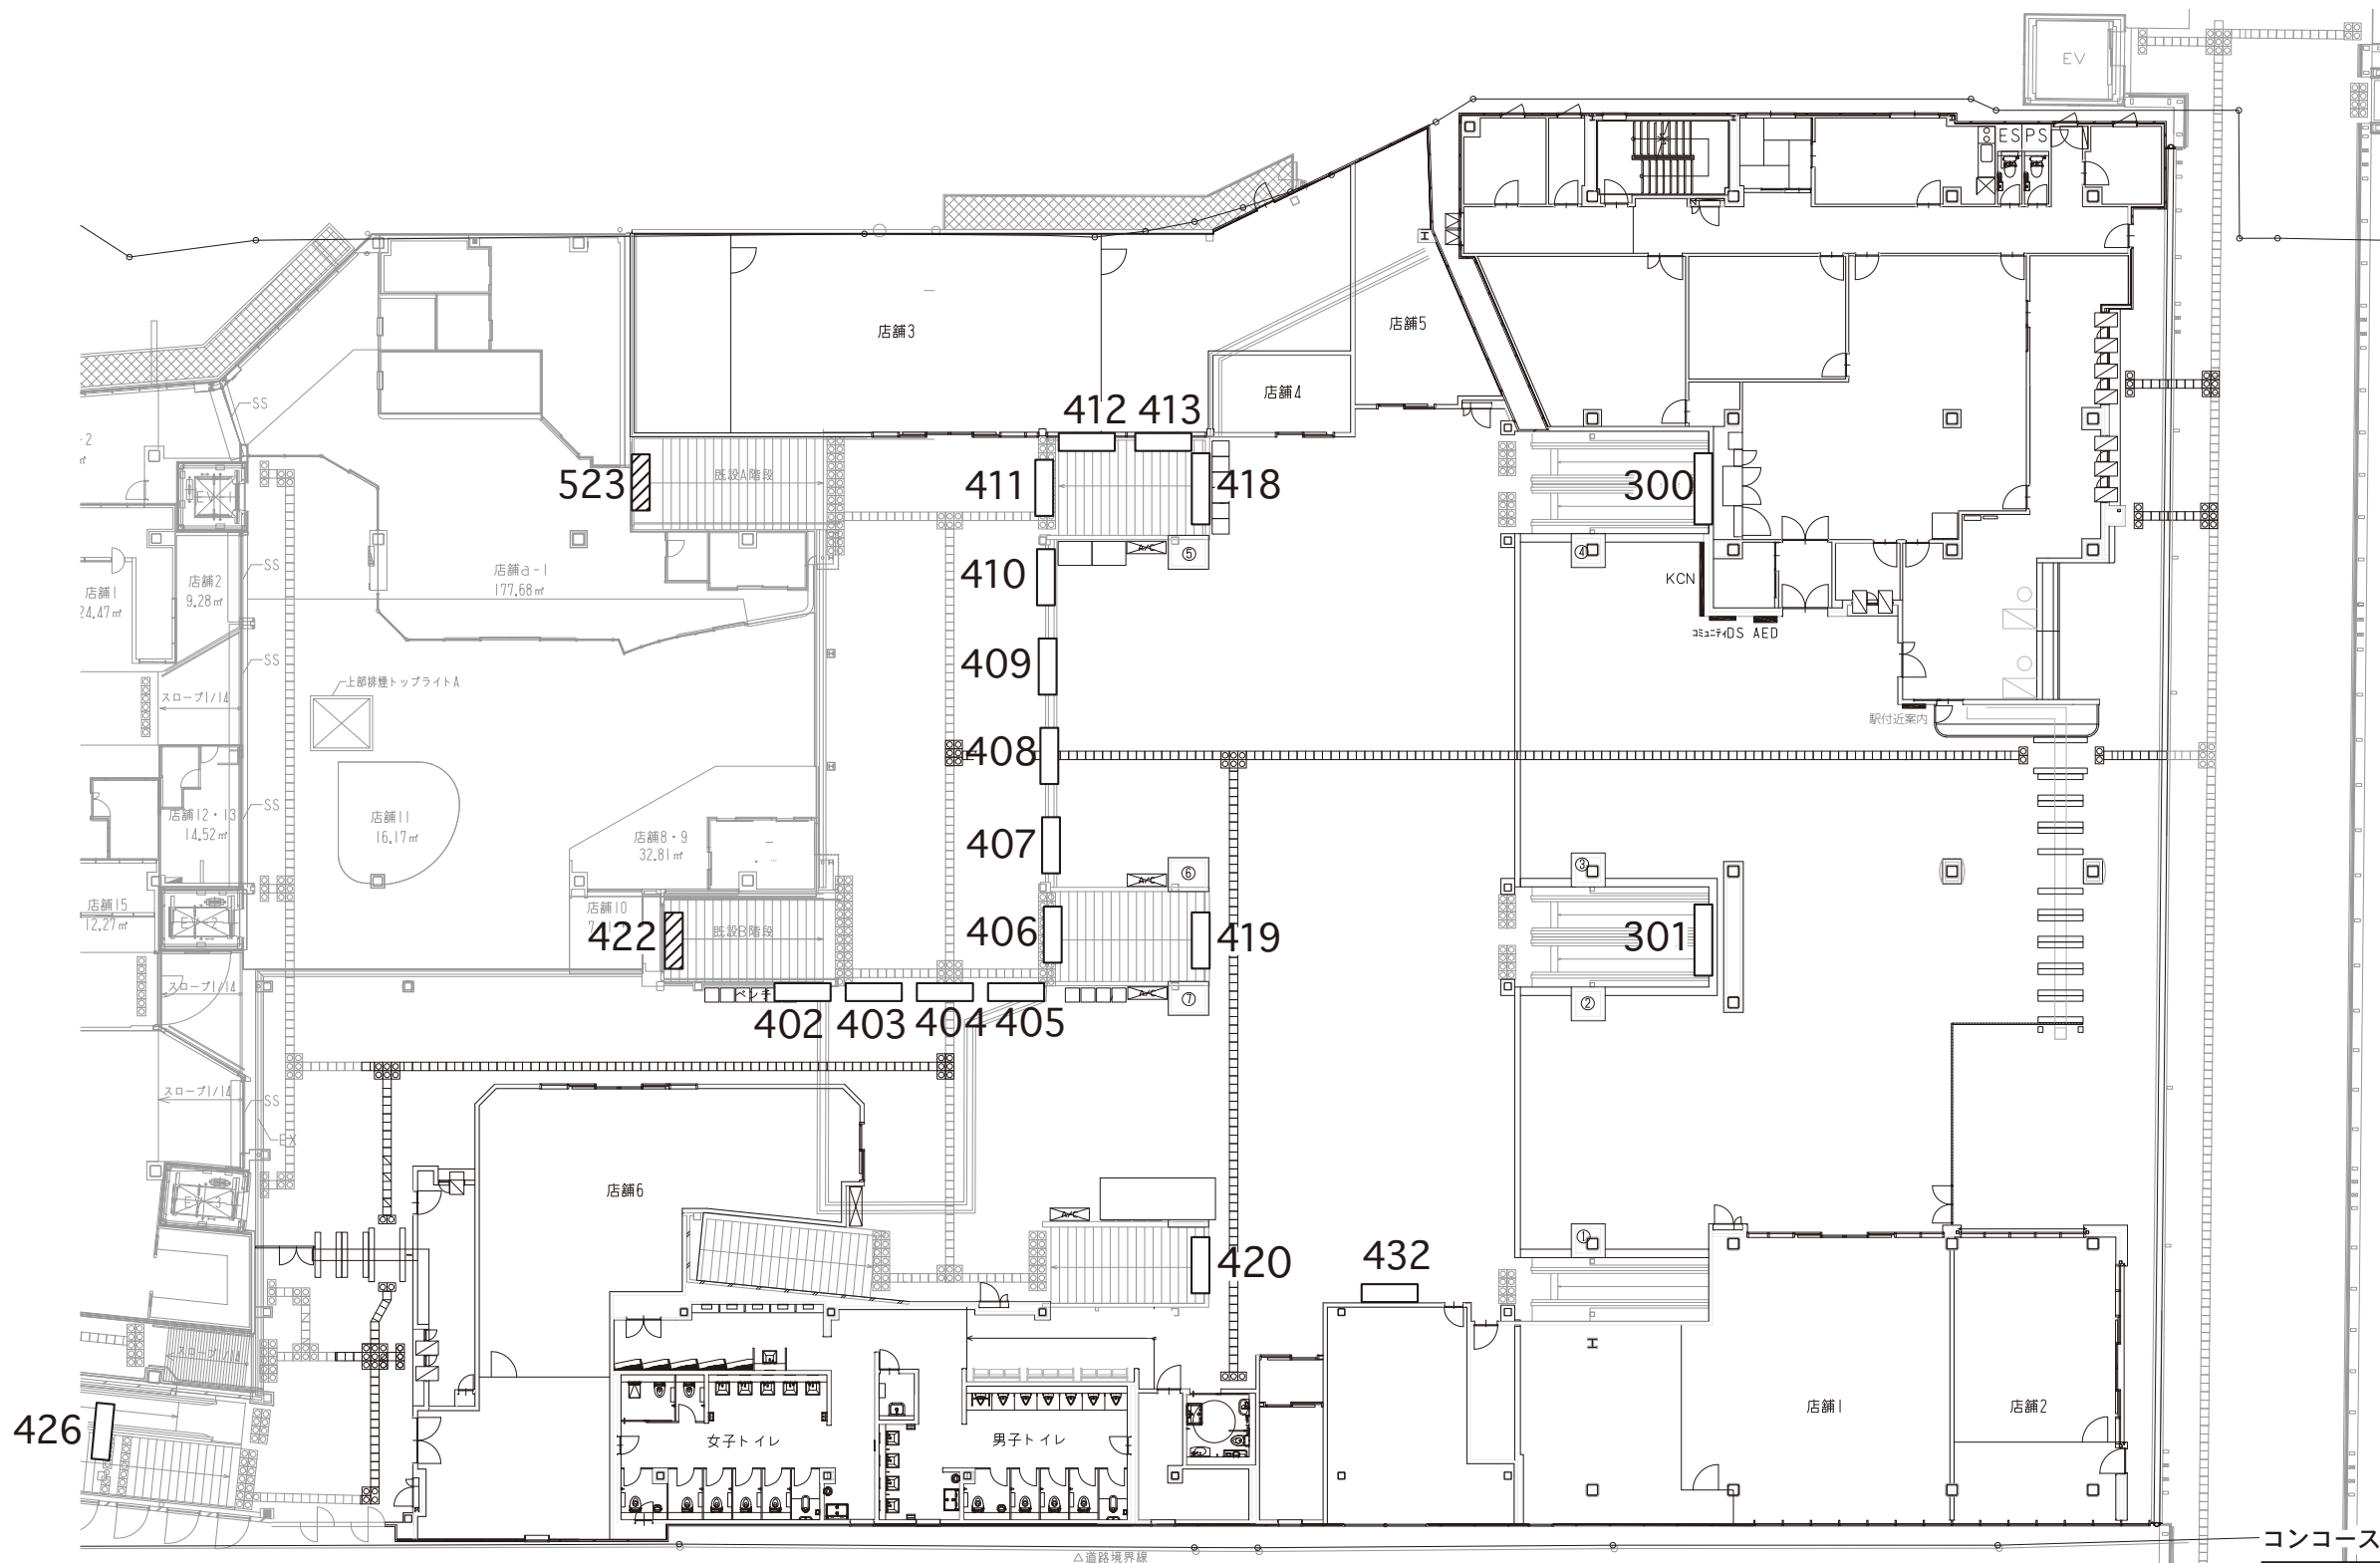


凡 例	
	電 照 看 板
	建 植 看 板
	額 面 看 板
	スポット付額面


種別	寸 法	面積	面数	番 号
電照	1.20×2.40	2.88	1	426
"	0.90×3.00	2.70	3	418,300,301
"	0.90×2.40	2.16	3	420,433,434
"	0.90×2.40	2.16	1	419
"	0.60×2.10	1.26	12	402~413
額面	0.90×2.40	2.16	2	422,523

至大阪難波

至近鉄奈良

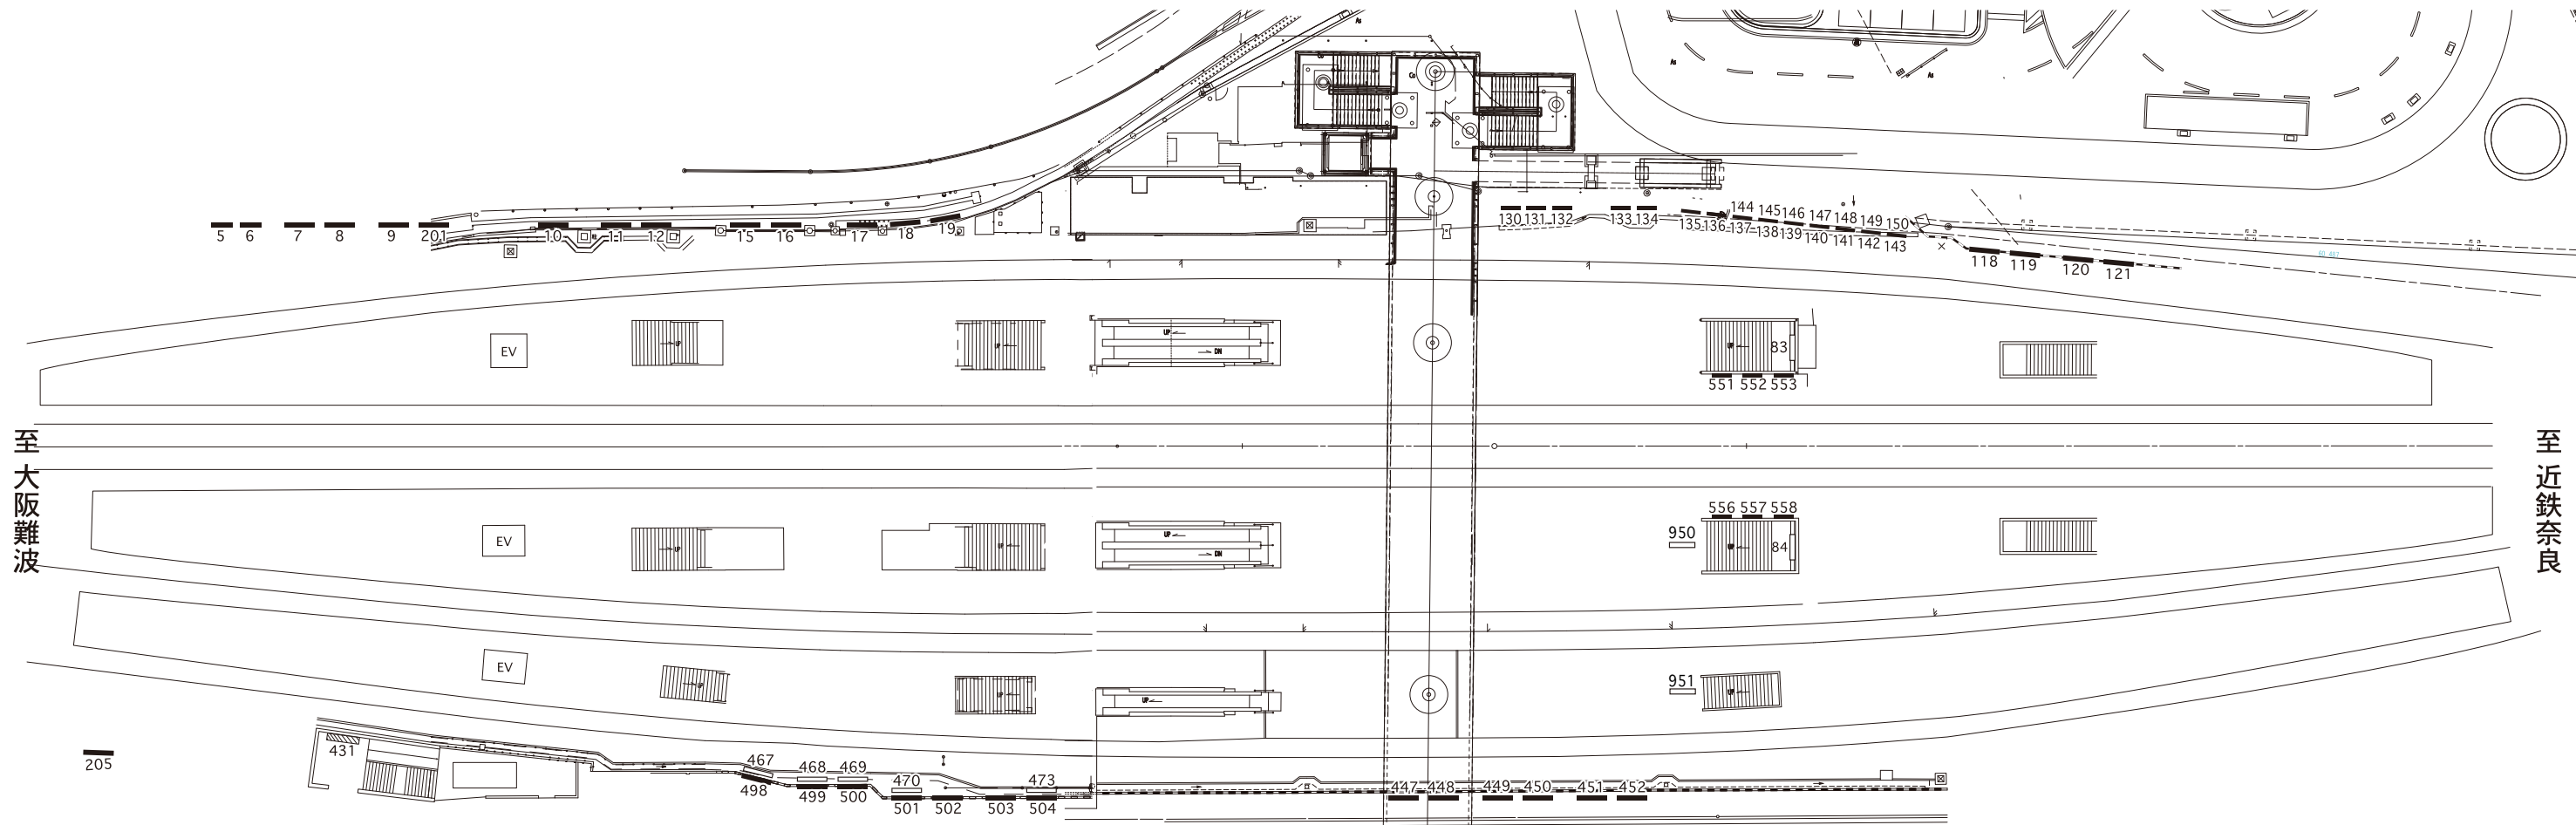

205

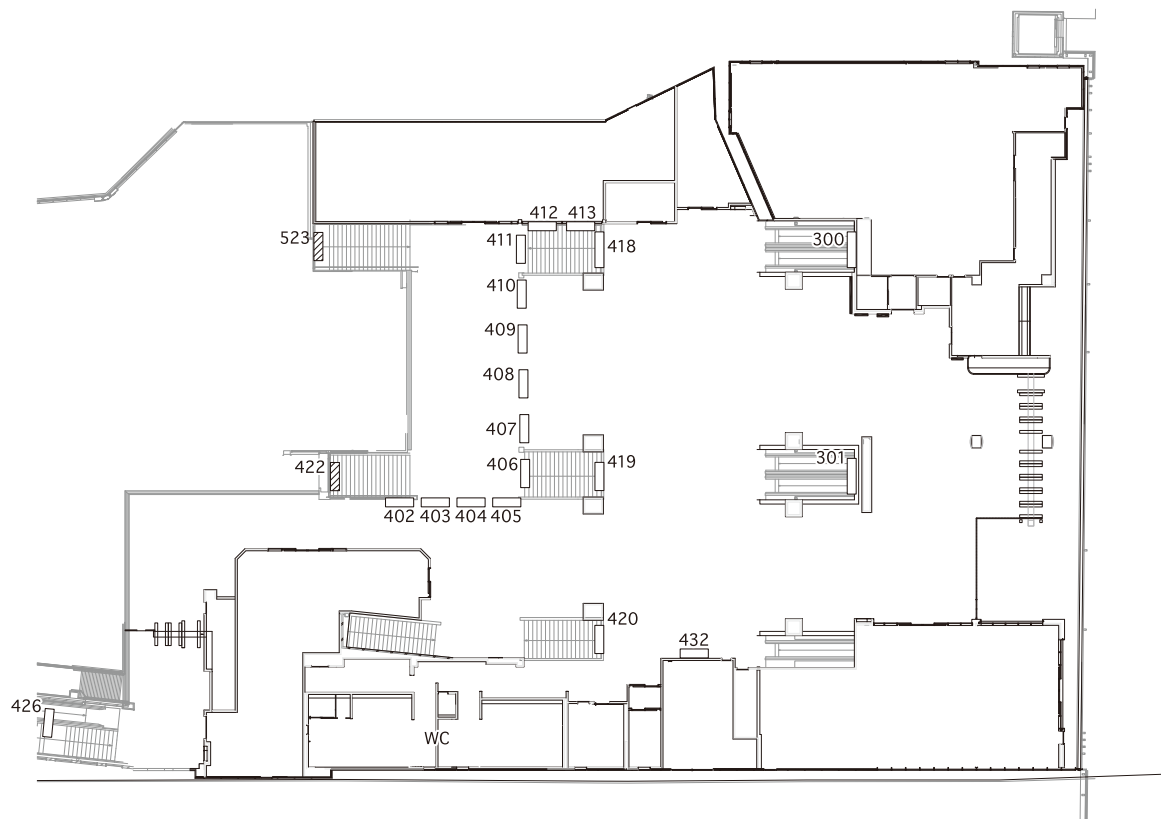

凡 例	
	電 照 看 板
	建 植 看 板
	額 面 看 板
	スポット付額面

ホーム

種別	寸 法	面積	面数	番 号
電照	0.90×2.40	2.16	8	83、84、467～470、473、432
"	0.8×2.3	1.84	1	950（両面）
"	0.8×2.8	2.24	1	951（両面）
額面	0.60×1.80	1.08	1	431
建植	1.50×3.00	4.50	6	5～9、201
"	1.50×2.70	4.05	11	10～12、15～18、118～121
"	1.50×2.40	3.60	1	19
"	1.20×2.10	2.52	1	205
"	1.20×2.70	3.24	6	447 ～ 452
"	1.00×2.40	2.40	7	498～504
建植	2.54×1.79	4.54	14	130～143
	1.79×1.79	3.20	7	144～150

コンコース

種別	寸 法	面積	面数	番 号
電照	0.60×2.10	1.26	12	402～413
"	0.90×3.00	2.70	3	418、300、301
"	0.90×2.40	2.16	1	419
"	0.90×2.40	2.16	1	420
"	1.20×2.40	2.88	1	426
額面	0.90×2.40	2.16	2	422、523