


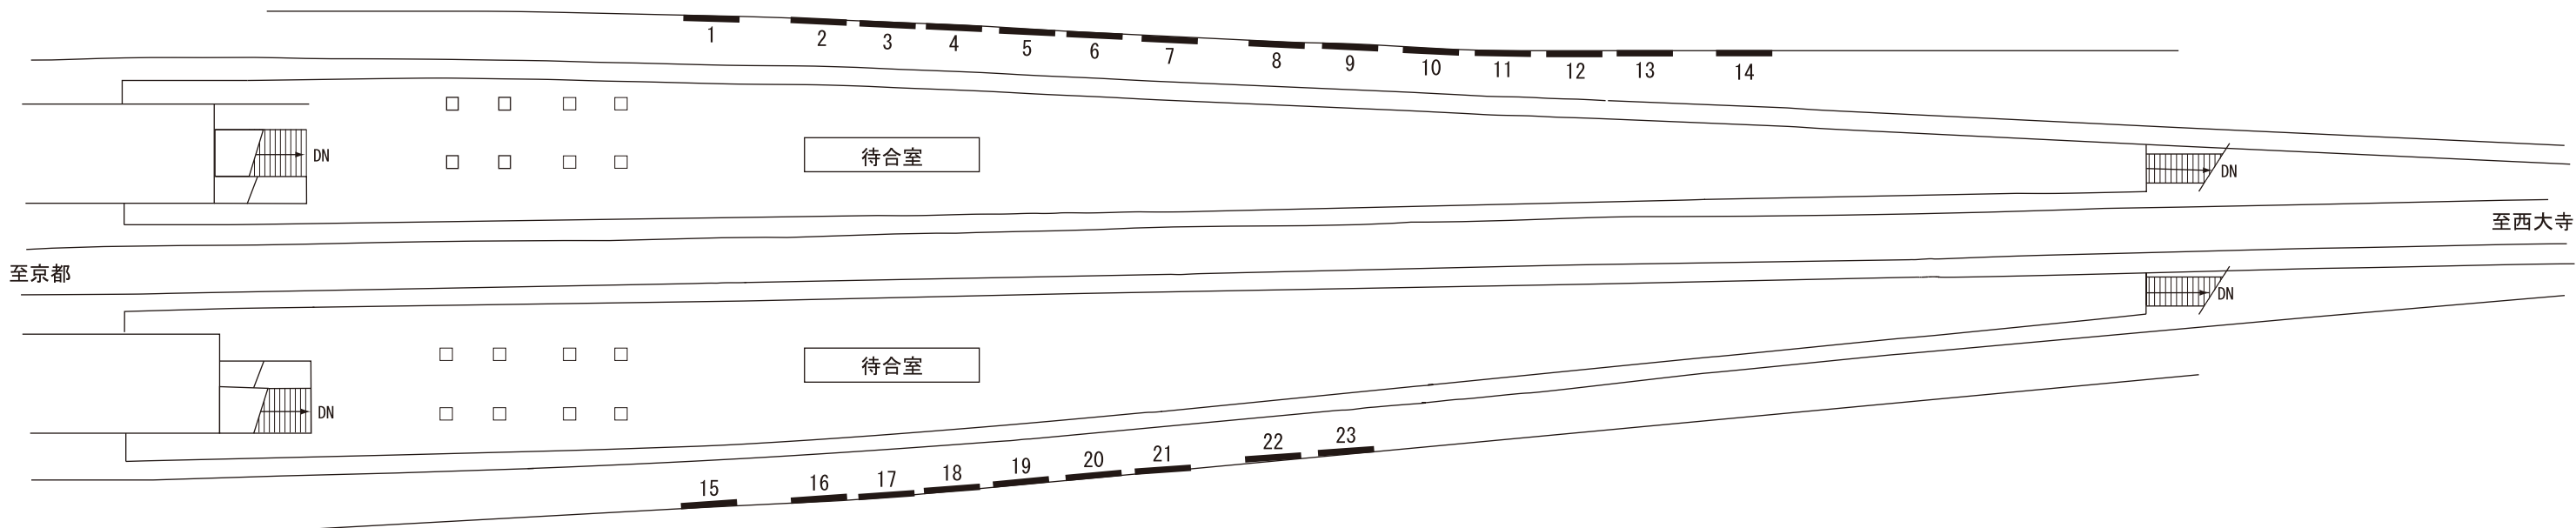

凡 例

- 電 照 看 板
- 建 植 看 板
- 額 面 看 板
- スポット付額面

種 別	寸 法	面積	面数	番 号
建 植	1. 40 × 4. 50	6. 30	28	1～28