
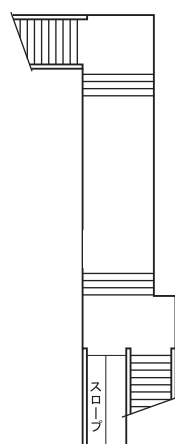


至京都

至大和西大寺

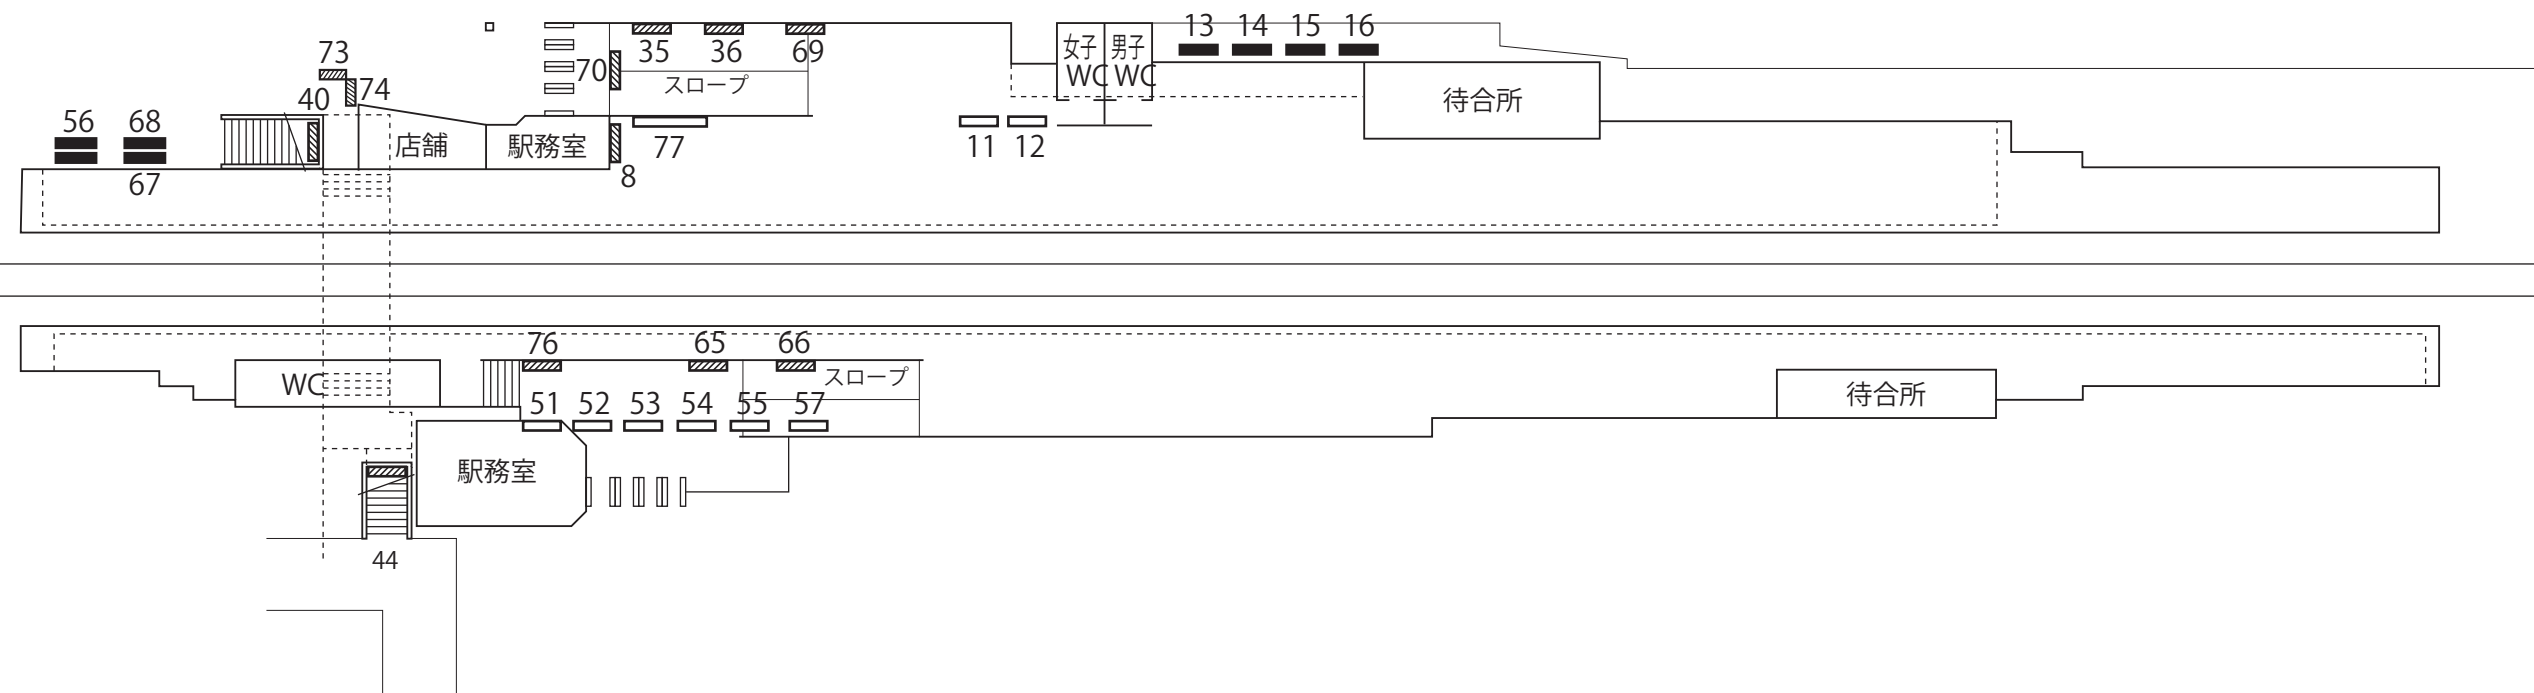

凡例

- 電照看板
- 建植看板
- 額面看板
- スポット付額面

種別	寸法	面積	面数	番号
電照	0.60×1.80	1.08	4	9～12
〃	0.60×1.50	0.90	6	51～55、57
電照	0.60×3.60	2.16	1	77
額面	0.75×2.40	1.80	1	8
〃	0.60×1.80	1.08	3	65、66、76
〃	1.40×1.60	2.24	3	35、36、69
〃	1.40×2.00	2.80	1	40
〃	0.90×2.10	1.89	1	70

種別	寸法	面積	面数	番号
額面	1.30×1.90	2.47	1	44
〃	0.70×1.50	1.05	2	73、74
建植	1.20×2.40	2.88	3	13～15
〃	1.20×1.80	2.16	1	16
〃	1.20×2.40	2.88	2	56(ホーム側)、67
	0.80×2.40	4.32	2	56(道路側)、68



AD KINTETSU

小倉駅

No1610

SCALE

DATE

SIGN

CHECKED

SHEET No.