


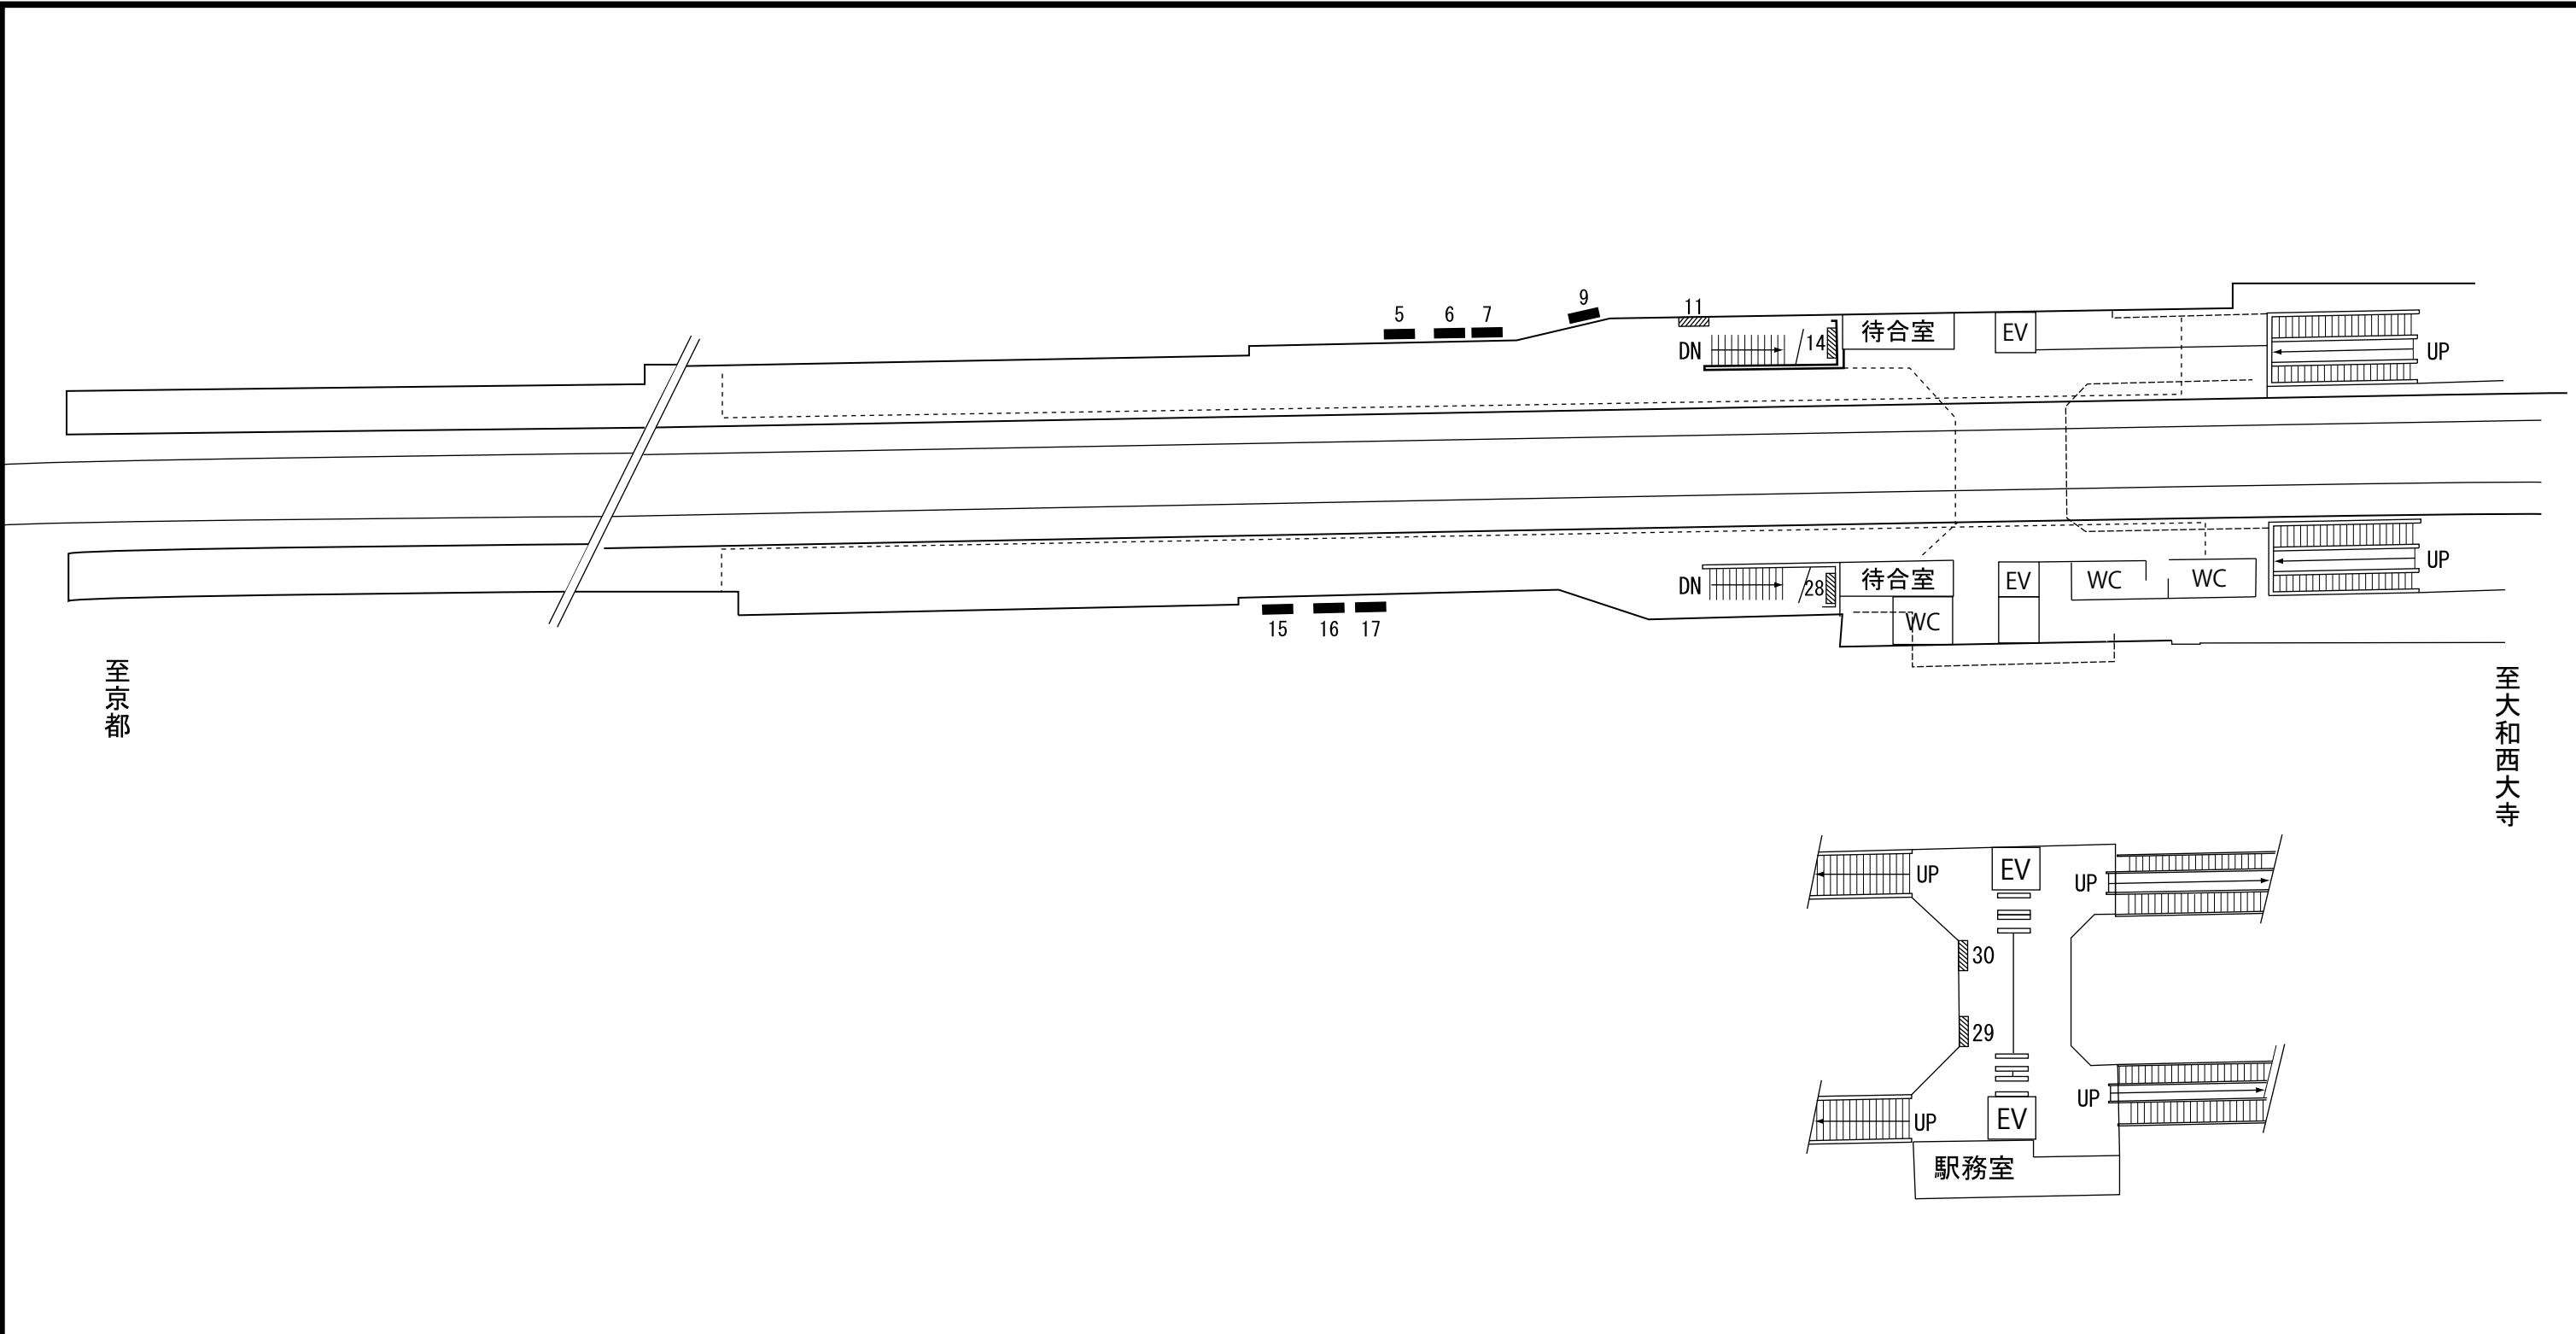

凡 例

	電 照 看 板
	建 植 看 板
	額 面 看 板
	ス ポ ッ ト 付 額 面

種 別	寸 法	面 積	面数	番 号
額 面	0. 60 × 1. 80	1. 08	1	11
〃	0. 90 × 1. 80	1. 62	2	14、28
〃	1. 03 × 0. 73	0. 75	2	29、30
建 植	1. 20 × 1. 80	2. 16	7	5～7、 9、 15～17