
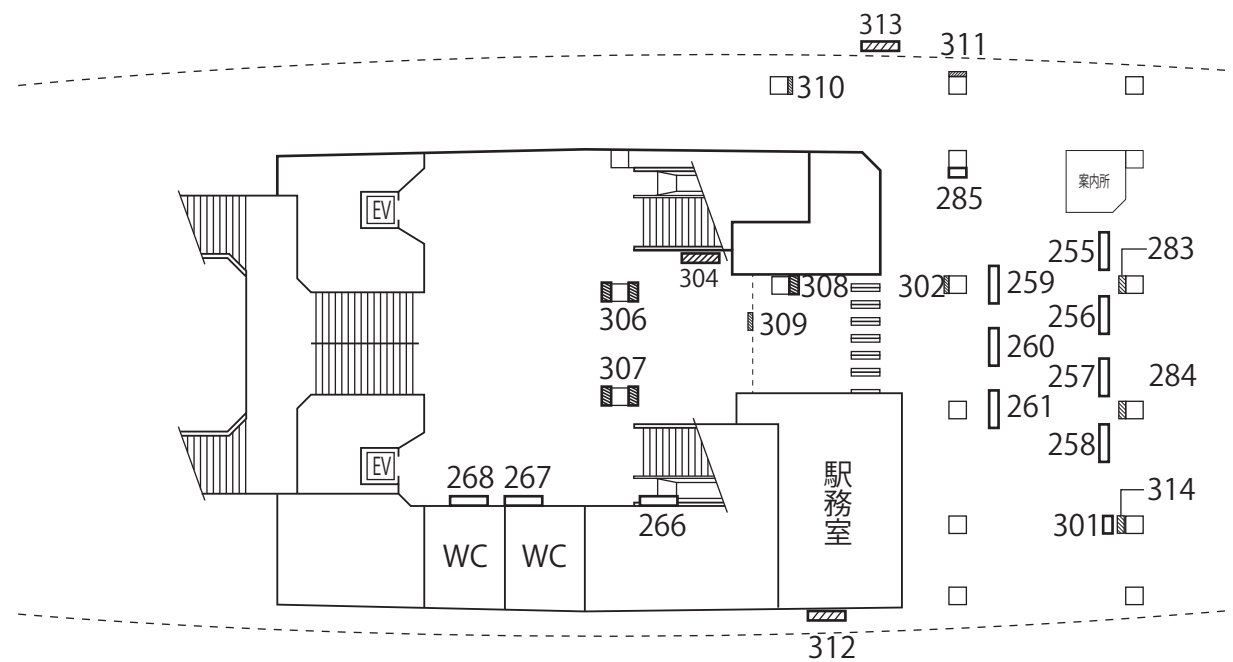


至京都

至大和西大寺

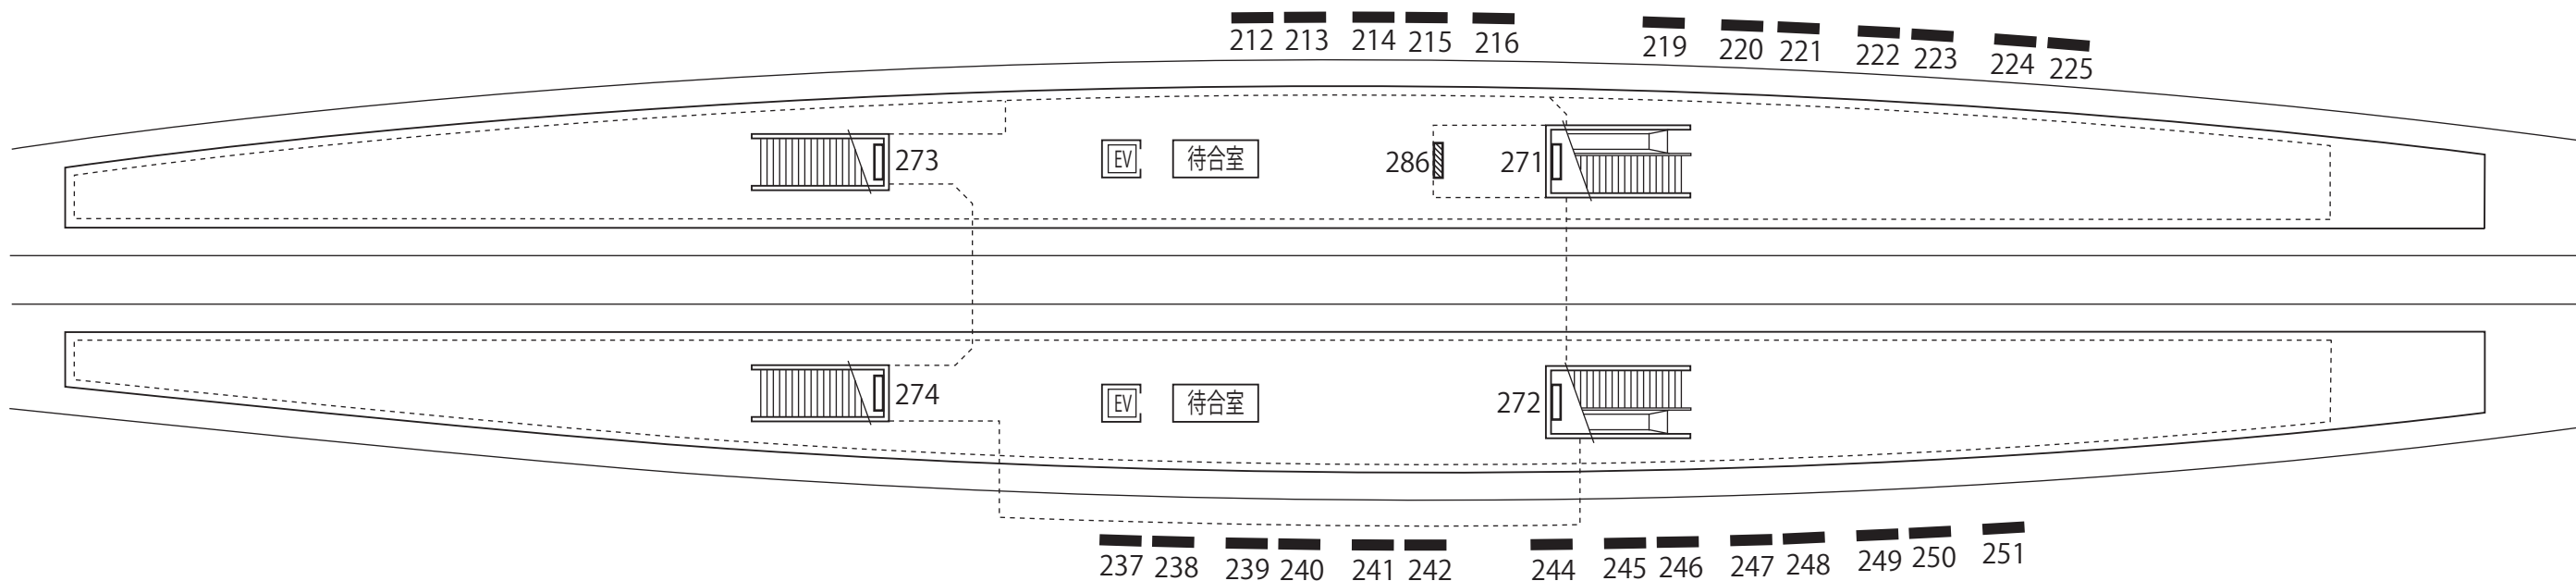

凡例

- 電照看板
- 建植看板
- 額面看板
- スポット付額面

種別	寸法	面積	面数	番号
額面	1.20×5.40	6.48	1	313
電照	0.60×1.80	1.08	7	255～261
〃	0.75×2.40	1.80	3	266～268
〃	0.90×2.40	2.16	4	271～274
〃	2.98×0.84	2.50	1	285
〃	1.03×0.732	0.75	1	301
額面	1.90×1.00	1.90	2	283、284
〃	1.03×1.45	1.49	1	304
〃	0.90×2.40	2.16	1	286
〃	1.90×1.00	1.90	1	302
〃	1.20×0.80	0.96	2	306、307(両面)
建植	1.35×2.70	3.64	26	212～216 219～225、237～242、244～251
額面	1.09×0.79	0.86	1	308
額面	0.80×2.74	2.20	1	309
額面	1.80×2.00	3.60	1	312
額面	1.08×0.78	0.84	2	310、311
額面	0.3×0.8	0.24	1	314



AD KINTETSU

大久保駅

No.1612

SCALE

DATE

SIGN

CHECKED

SHEET No.