


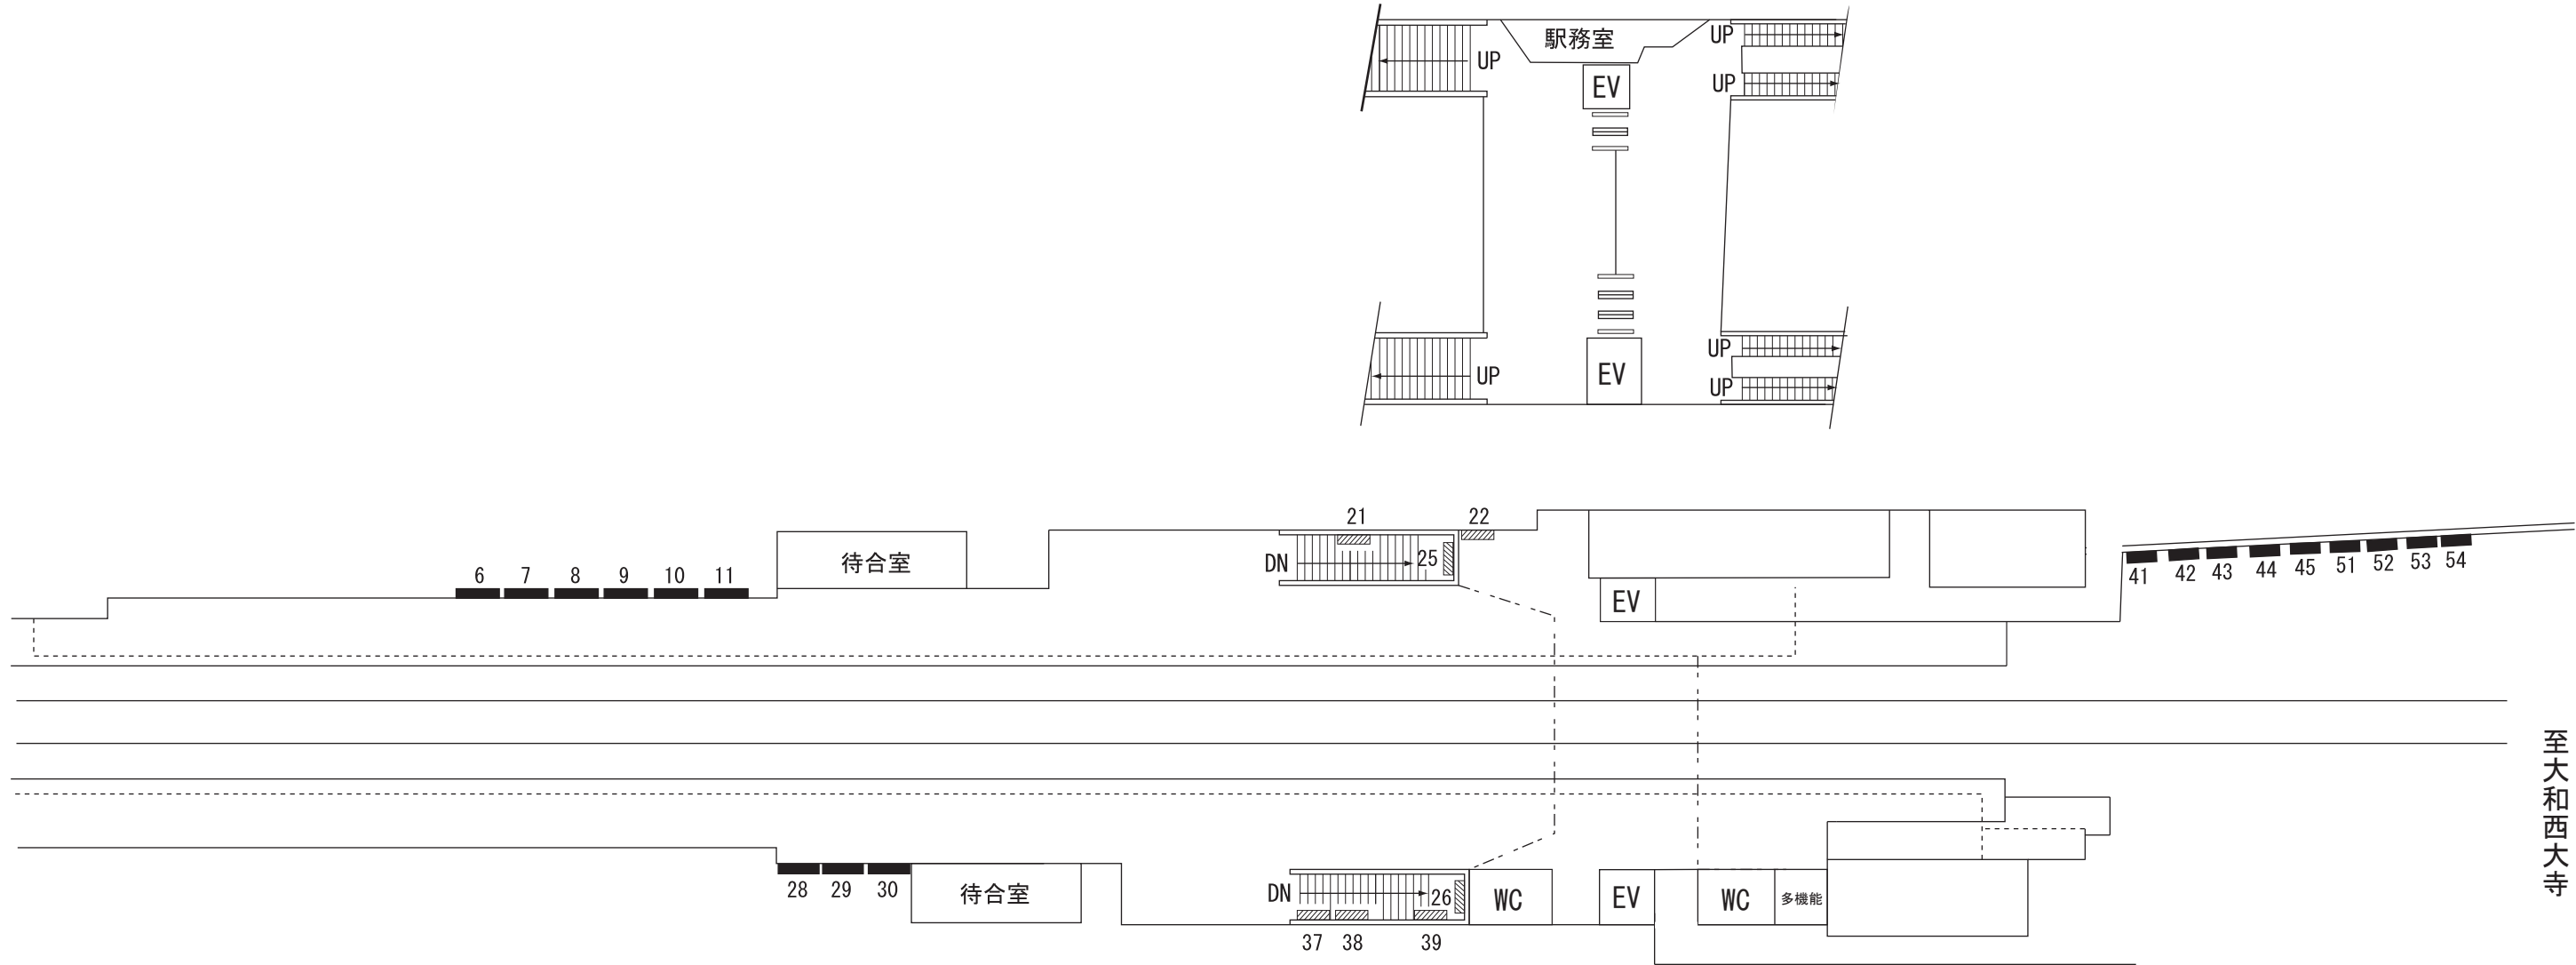

凡 例	
	電 照 看 板
	建 植 看 板
	額 面 看 板
	スポット付額面

種 別	寸 法	面 積	面数	番 号
額 面	0.90×1.20	1.08	5	21、22、37～39
〃	0.75×2.10	1.57	2	25、26
建 植	1.20×1.80	2.16	18	6～11、28～30、41～45、51～54