

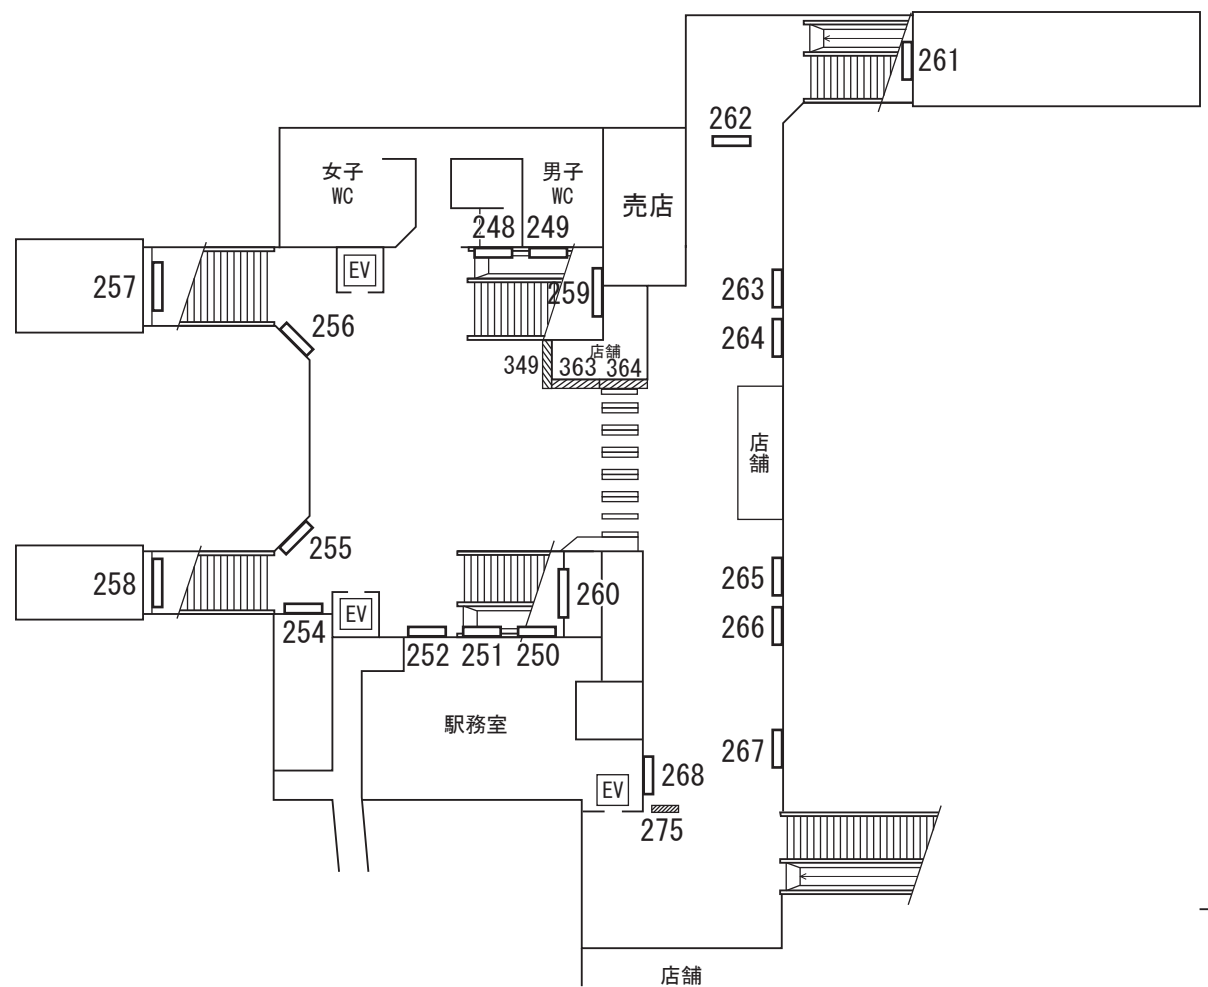


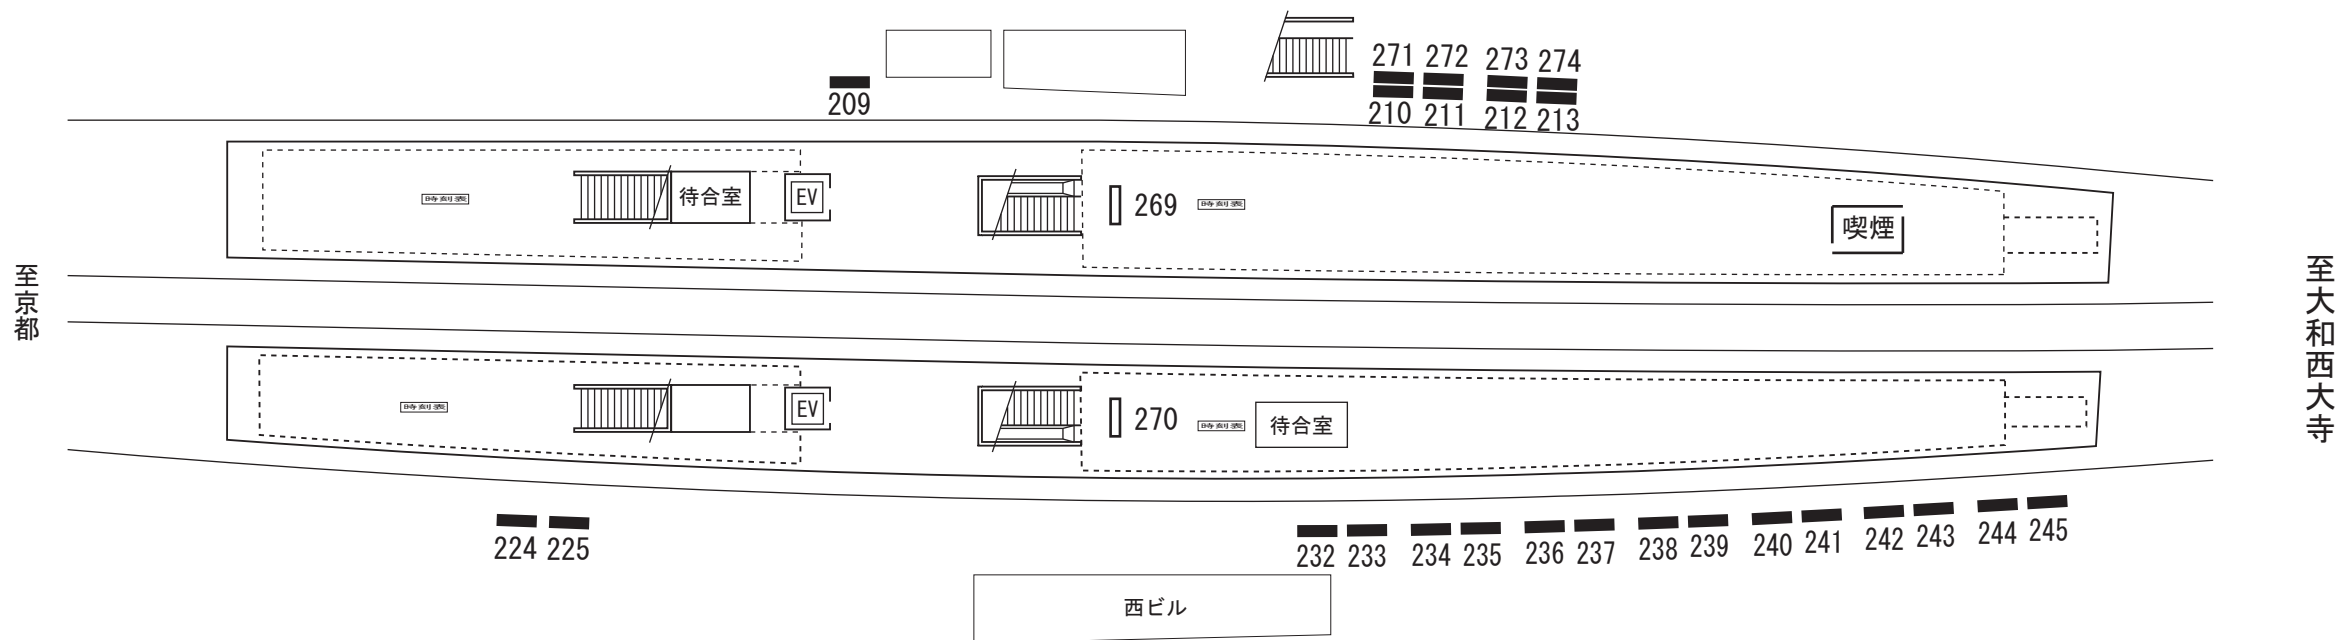

種別	寸 法	面積	面数	番 号
電照	0.70×1.80	1.26	15	248～252、254～256、260、263～268
〃	0.90×2.40	2.16	5	257、259、261、269、270
〃	0.90×1.80	1.62	1	258
〃	0.50×1.80	0.90	1	262
額面	0.60×1.80	1.08	1	275
額面	0.54×1.88	1.02	3	349、363、364
建植	1.50×3.00	4.50	23	209～213、224、225 232～245、272～274
建植	1.20×3.00	3.60	1	271

※249:349, 263:363, 264:364は電照・額面の2面セット

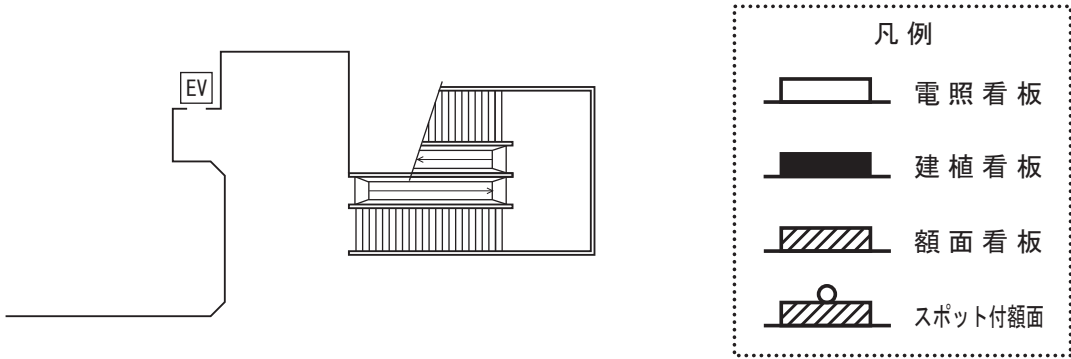

AD KINTETSU

新田辺駅

No. 1616

SCALE DATE SIGN CHECKED SHEET No.