
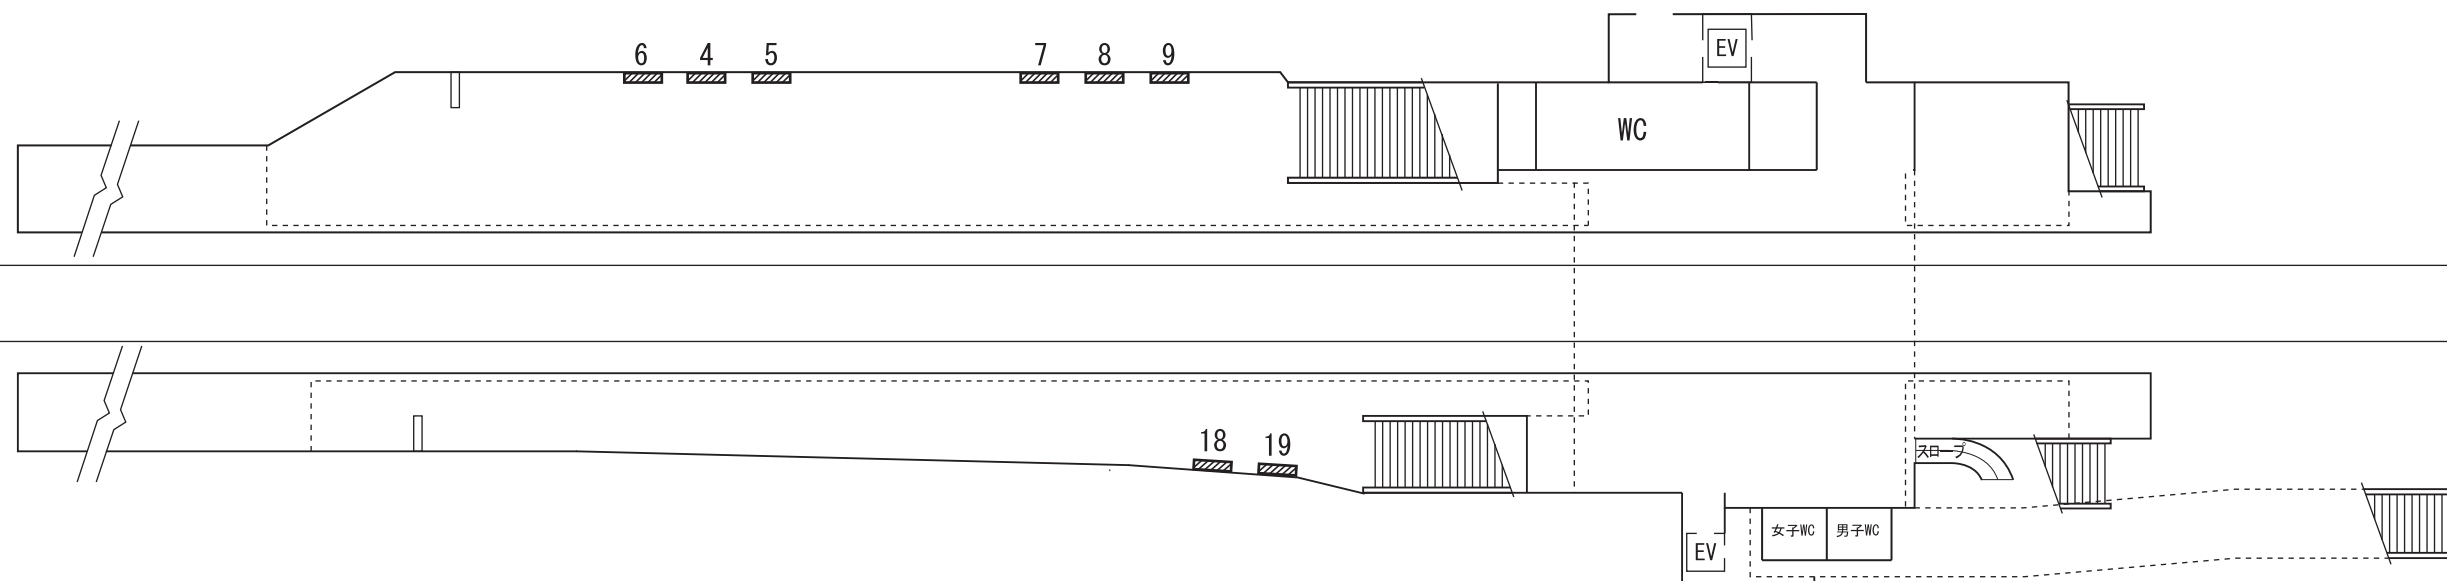


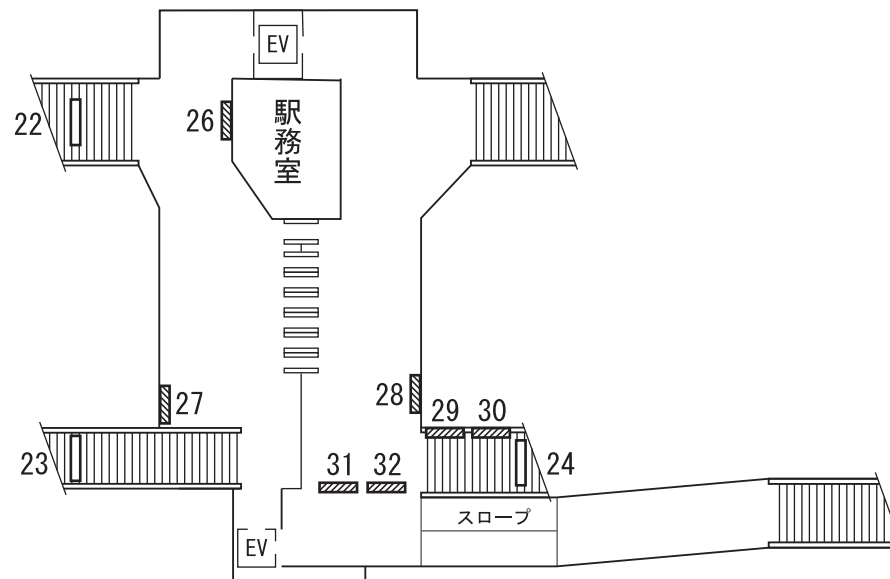

至京都

至大和西大寺

100

凡例

-  電照看板
-  建植看板
-  額面看板
-  スポット付額面

種別	寸法	面積	面数	番号
電照	0.75×2.40	1.80	3	22～24
額面	0.60×1.80	1.08	15	4～9、18～19、26～32
建植	0.90×1.80	1.62	1	100



AD KINTETSU

興戸駅

No.1617

SCALE

DATE

SIGN

CHECKED

SHEET No.