
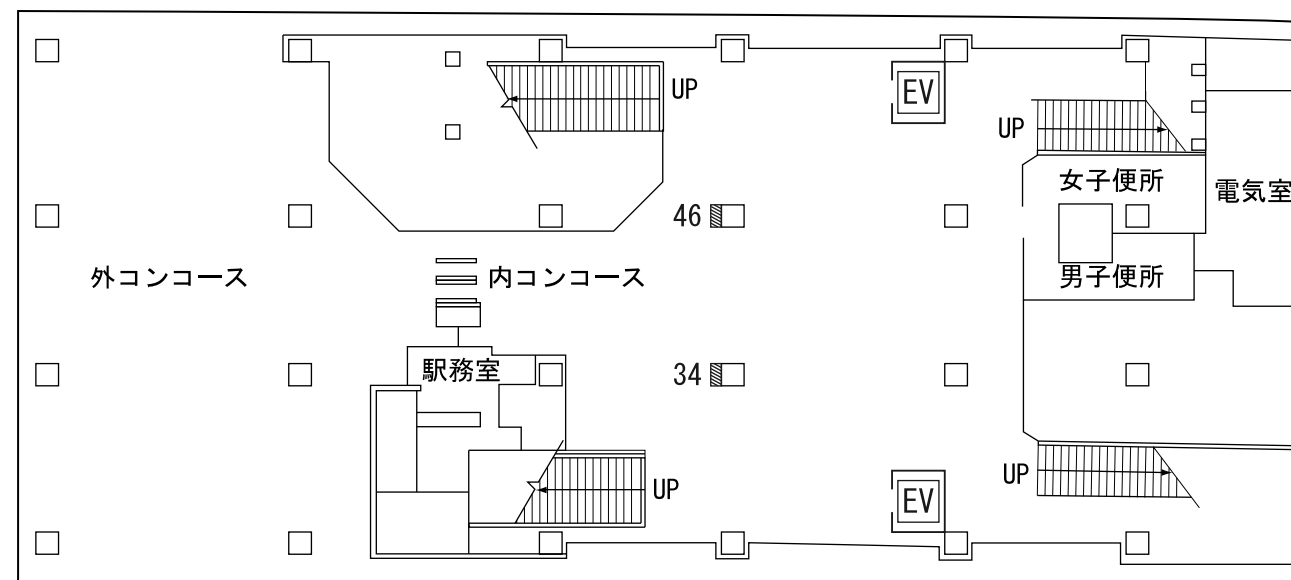


至京都

至大和西大寺

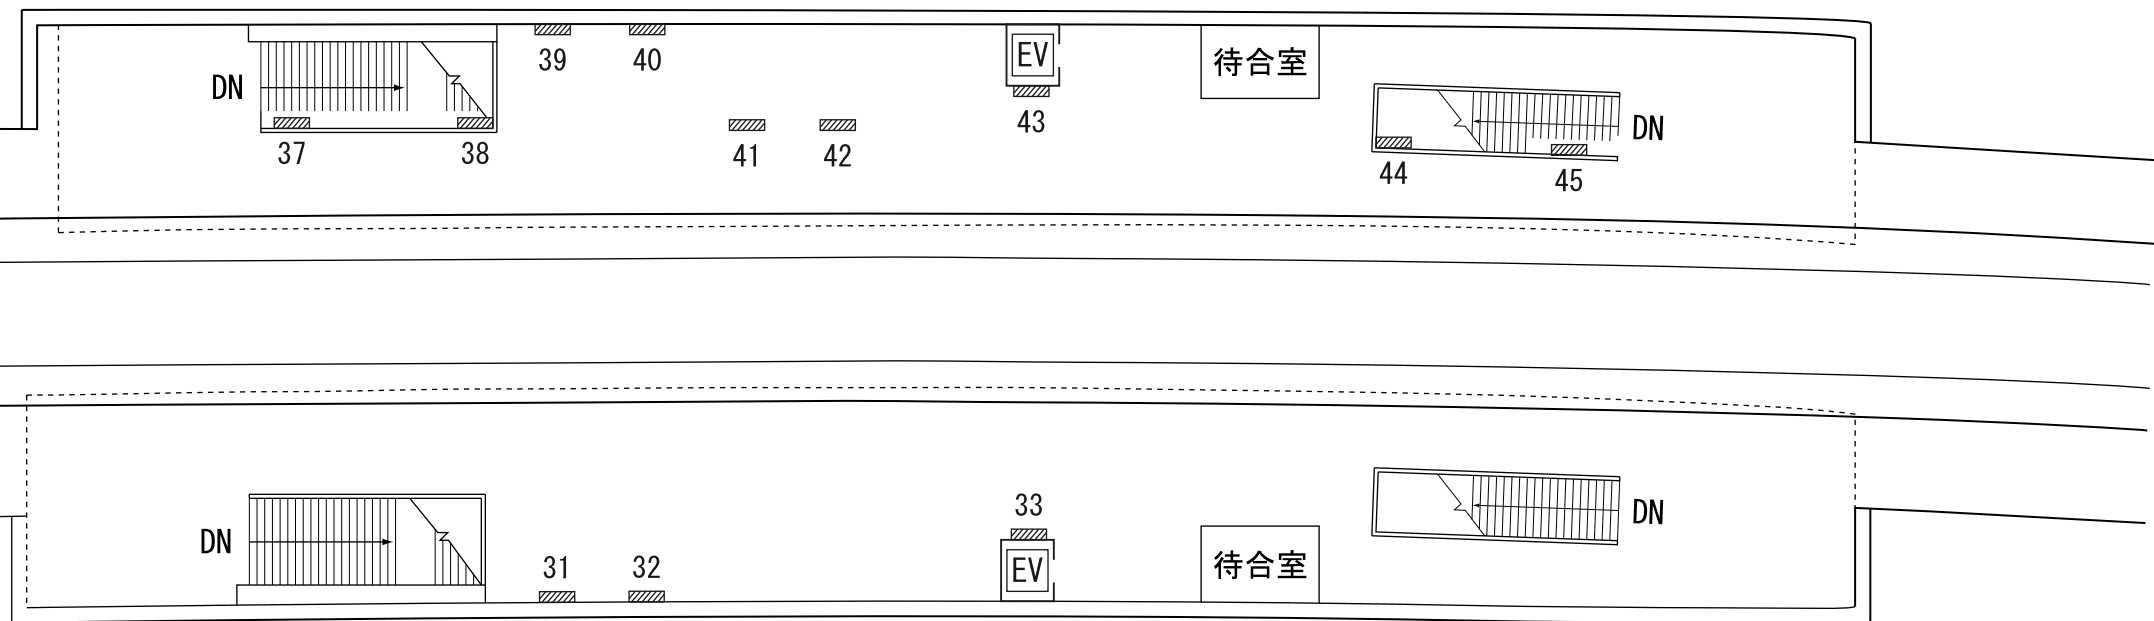

凡 例	
	電 照 看 板
	建 植 看 板
	額 面 看 板
	ス ポ ッ ト 付 額 面

種 別	寸 法	面 積	面 数	番 号
額 面	0. 60 × 1. 80	1. 08	6	37、38、41、42、44、45
〃	1. 20 × 1. 80	2. 16	6	31～33、39、40、43
〃	1. 40 × 0. 80	1. 12	2	34、46



AD KINTETSU

三山木駅

No. 1618

SCALE	DATE	SIGN	CHECKED	SHEET No.