



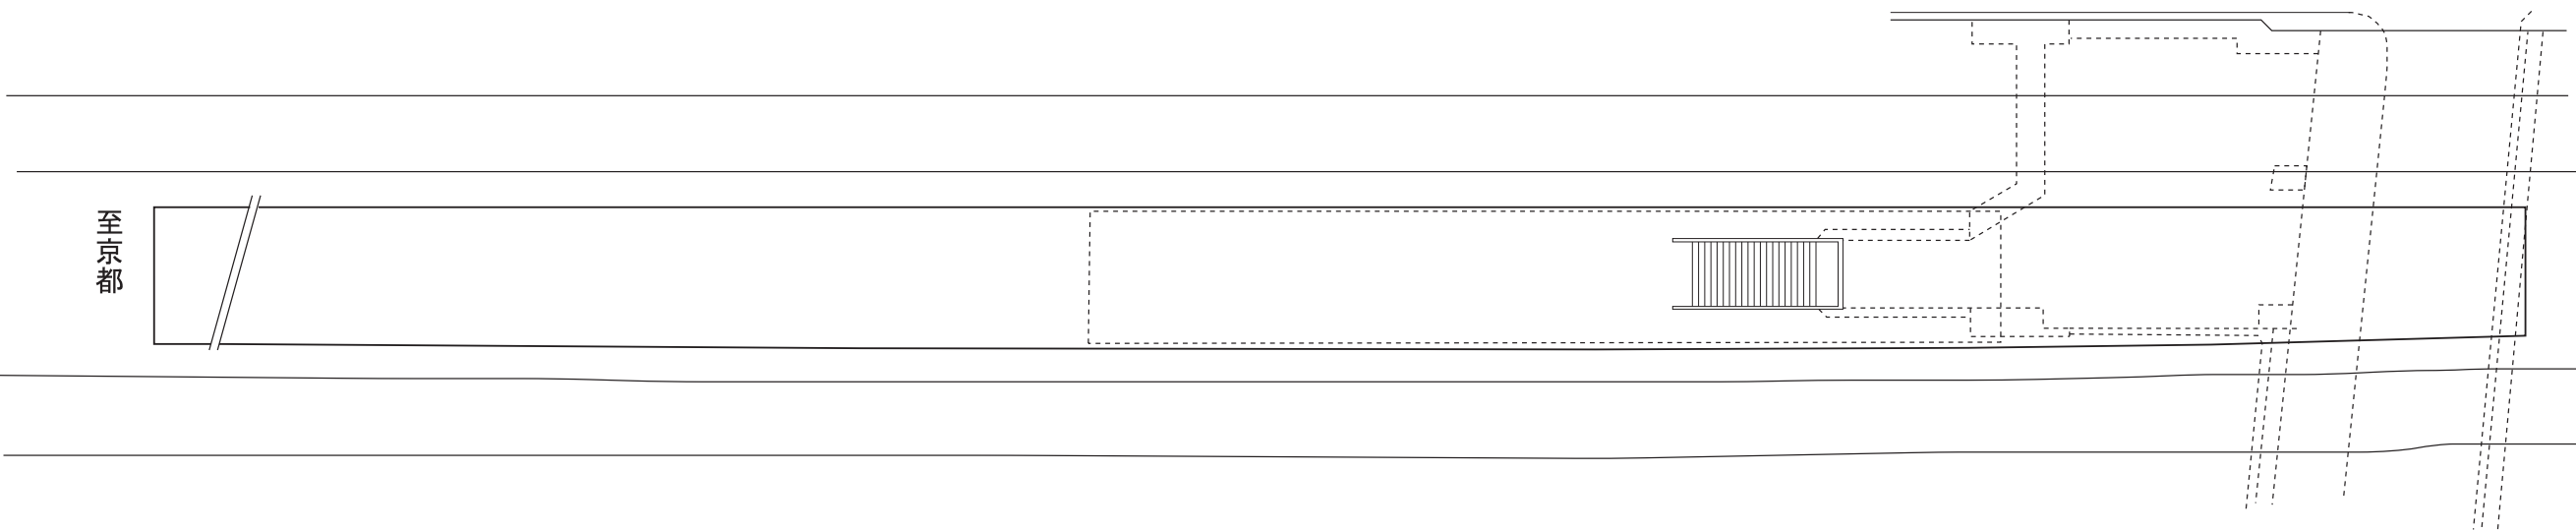

至京都

至大和西大寺

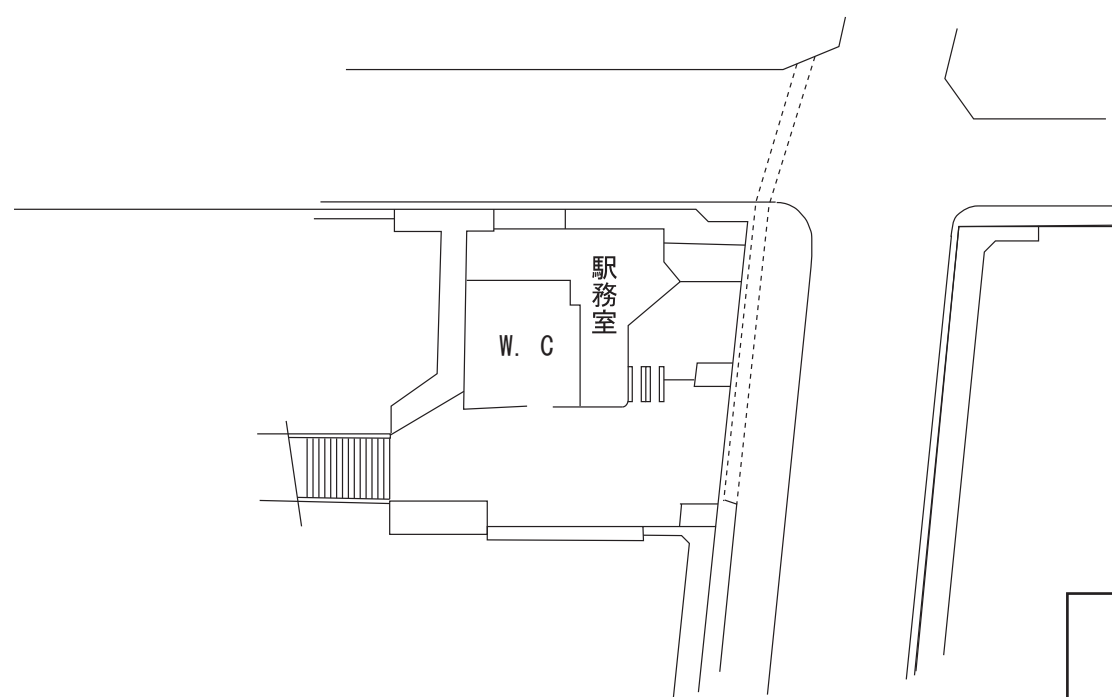

駅務室
W. C

宮津車庫敷地内

凡例

	電照看板
	建植看板
	額面看板
	スポット付額面

種 別	寸 法	面 積	面数	番 号