


至京都

至大和西大寺

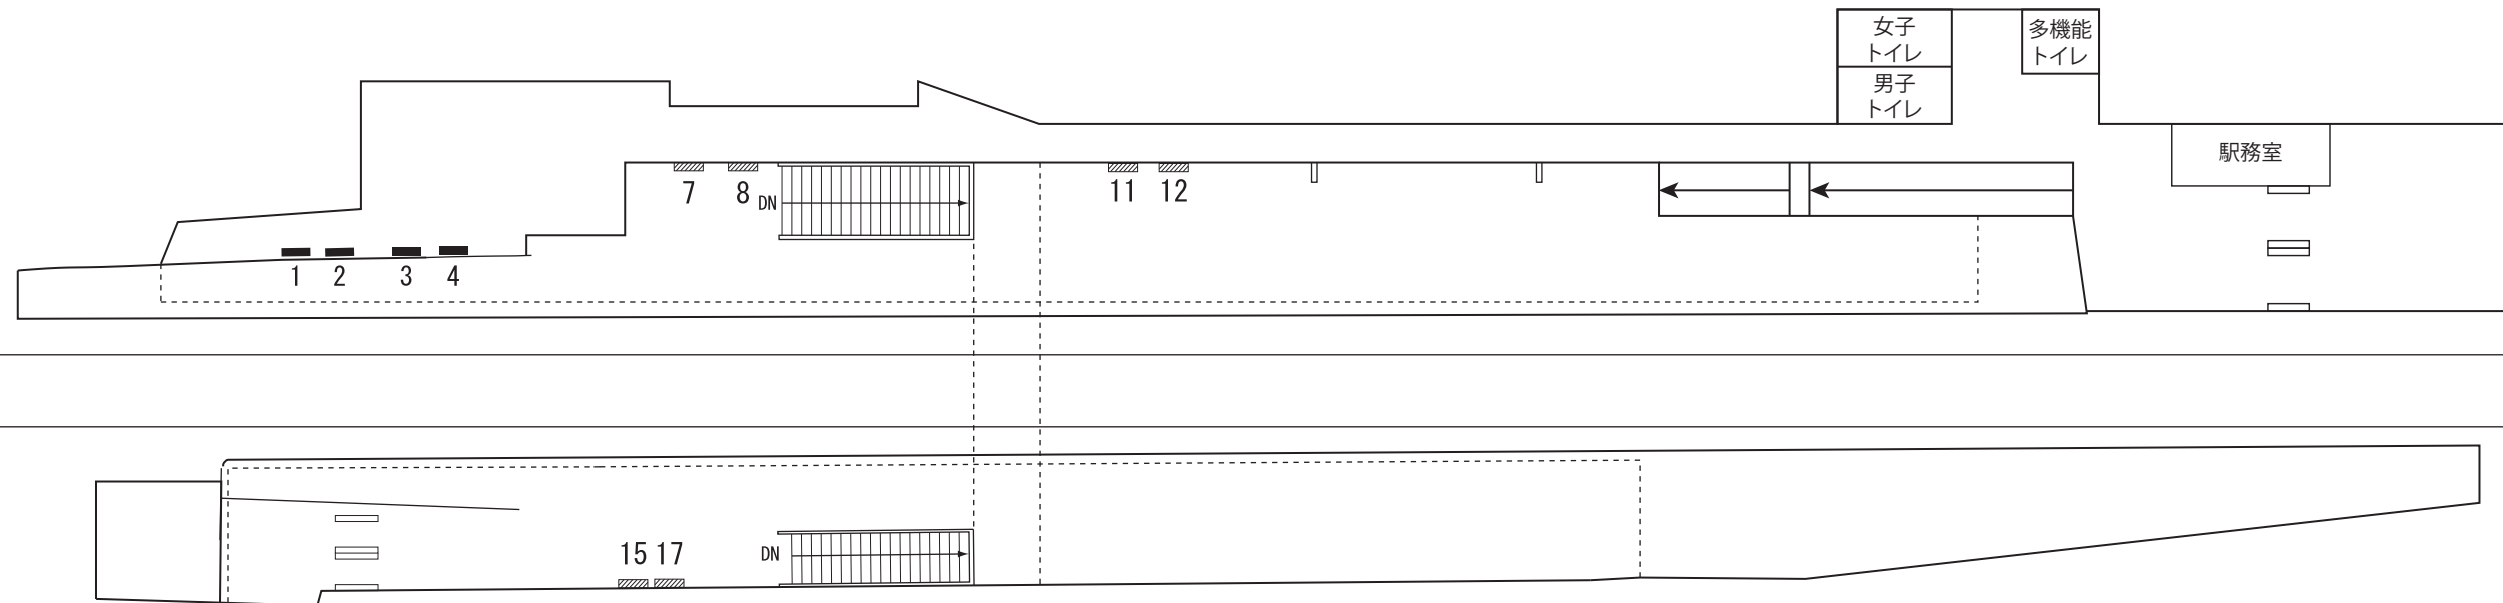

凡例

-  電照看板
-  建植看板
-  額面看板
-  スポット付額面

種別	寸法	面積	面数	番号
額面	0.60×1.80	1.08	6	7、8、11、12、15、17
建植	1.20×1.80	2.16	4	1～4



AD KINTETSU

狛田駅

No.1620

SCALE

DATE

SIGN

CHECKED

SHEET No.