


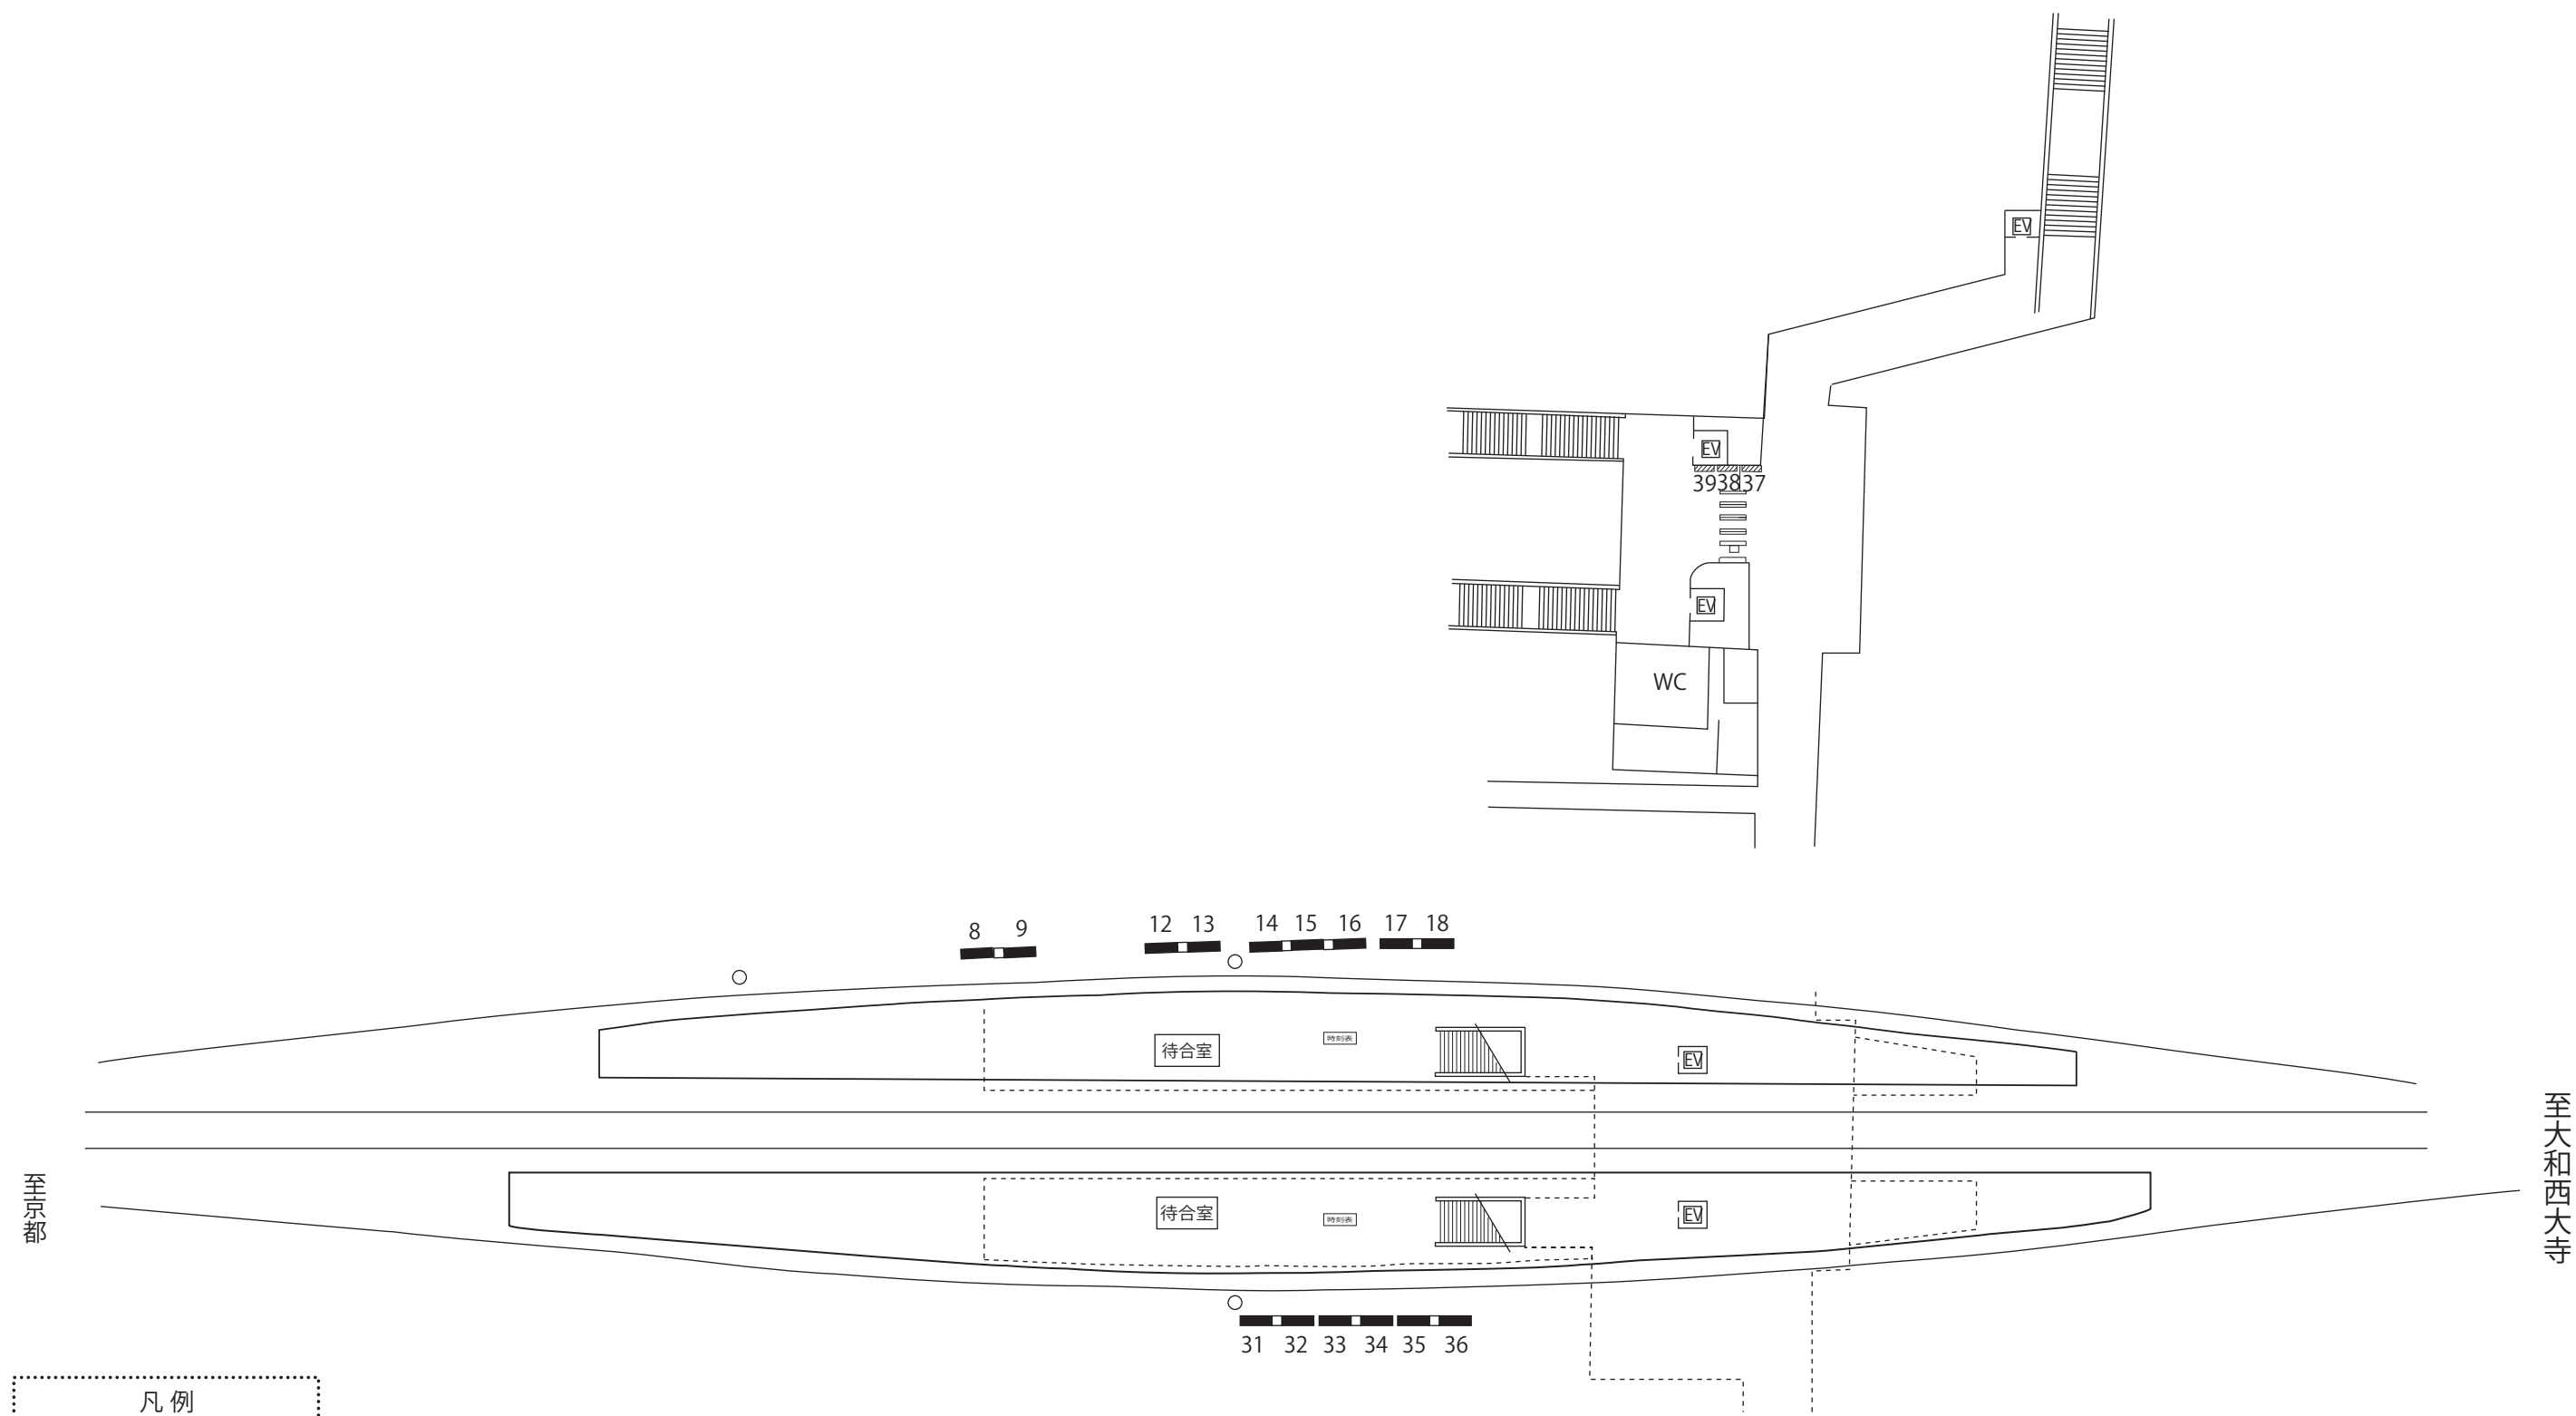

凡 例

- 電 照 看 板
- 建 植 看 板
- 額 面 看 板
- スポット付額面

種 別	寸 法	面 積	面数	番 号
建 植	1.20×2.40	2.88	15	8、9、12～18、31～36
額 面	0.60×1.80	1.08	3	37、38、39