
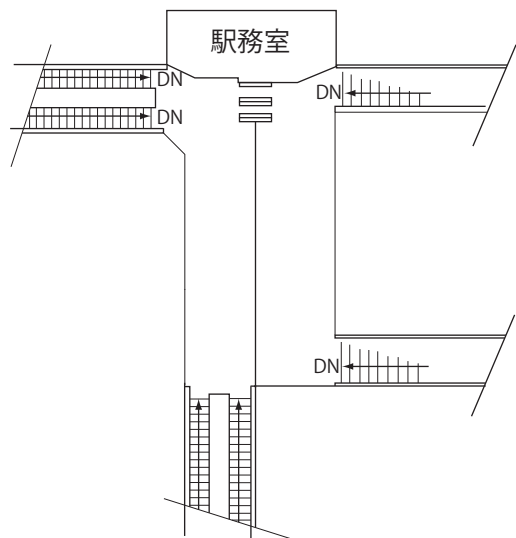


至京都

至大和西大寺

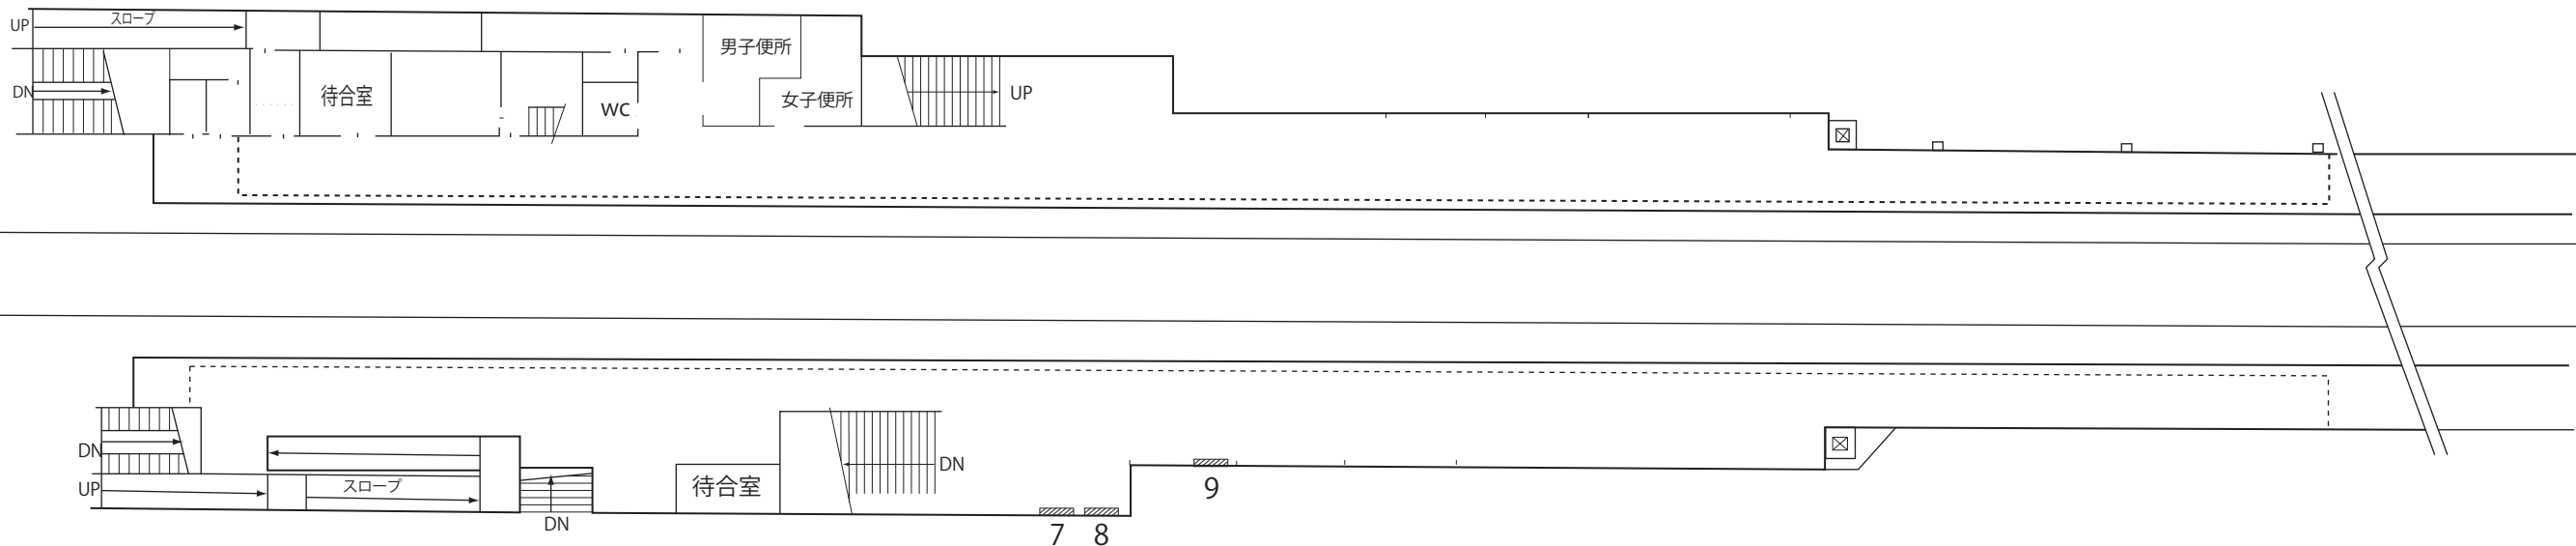

凡例

- 電照看板
- 建植看板
- 額面看板
- スポット付額面

種別	寸法	面積	面数	番号
額面	0.60×1.80	1.08	3	7～9



AD KINTETSU

平城駅

No.1625

SCALE

DATE

SIGN

CHECKED

SHEET No.