


至大和西大寺

至橿原神宮前

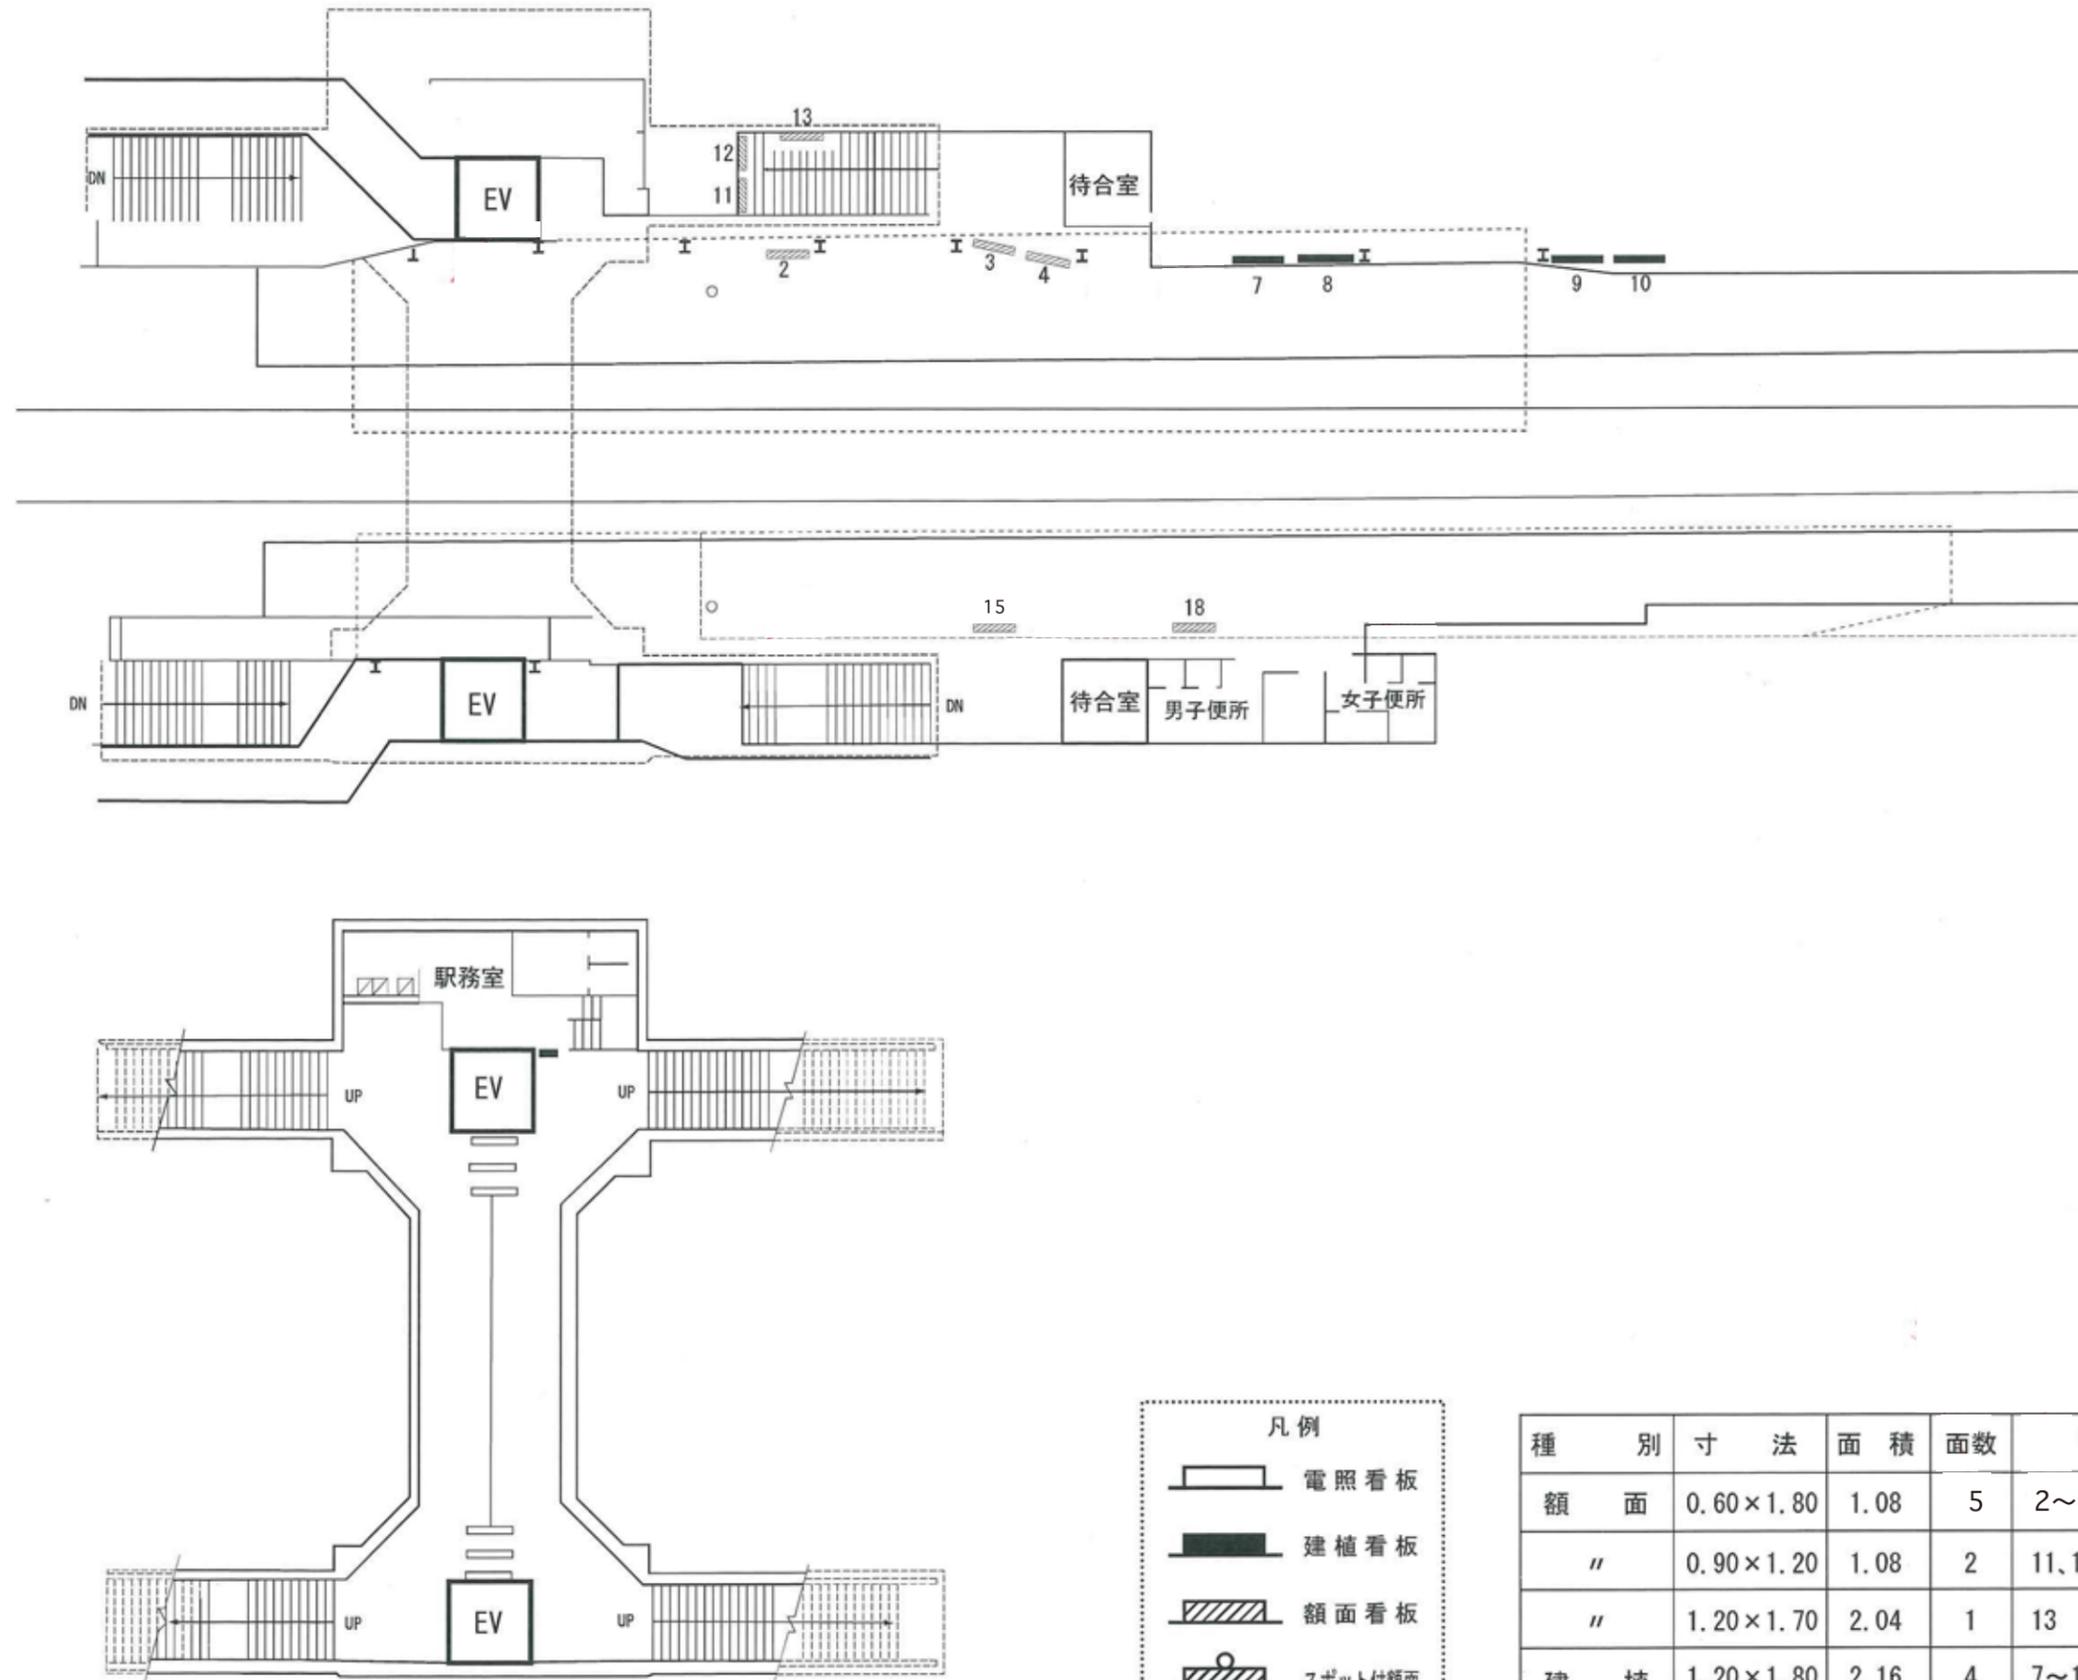

凡例

	電照看板
	建植看板
	額面看板
	スポット付額面

種別	寸法	面積	面数	番号
額面	0.60×1.80	1.08	5	2~4、15、18
"	0.90×1.20	1.08	2	11、12
"	1.20×1.70	2.04	1	13
建植	1.20×1.80	2.16	4	7~10