



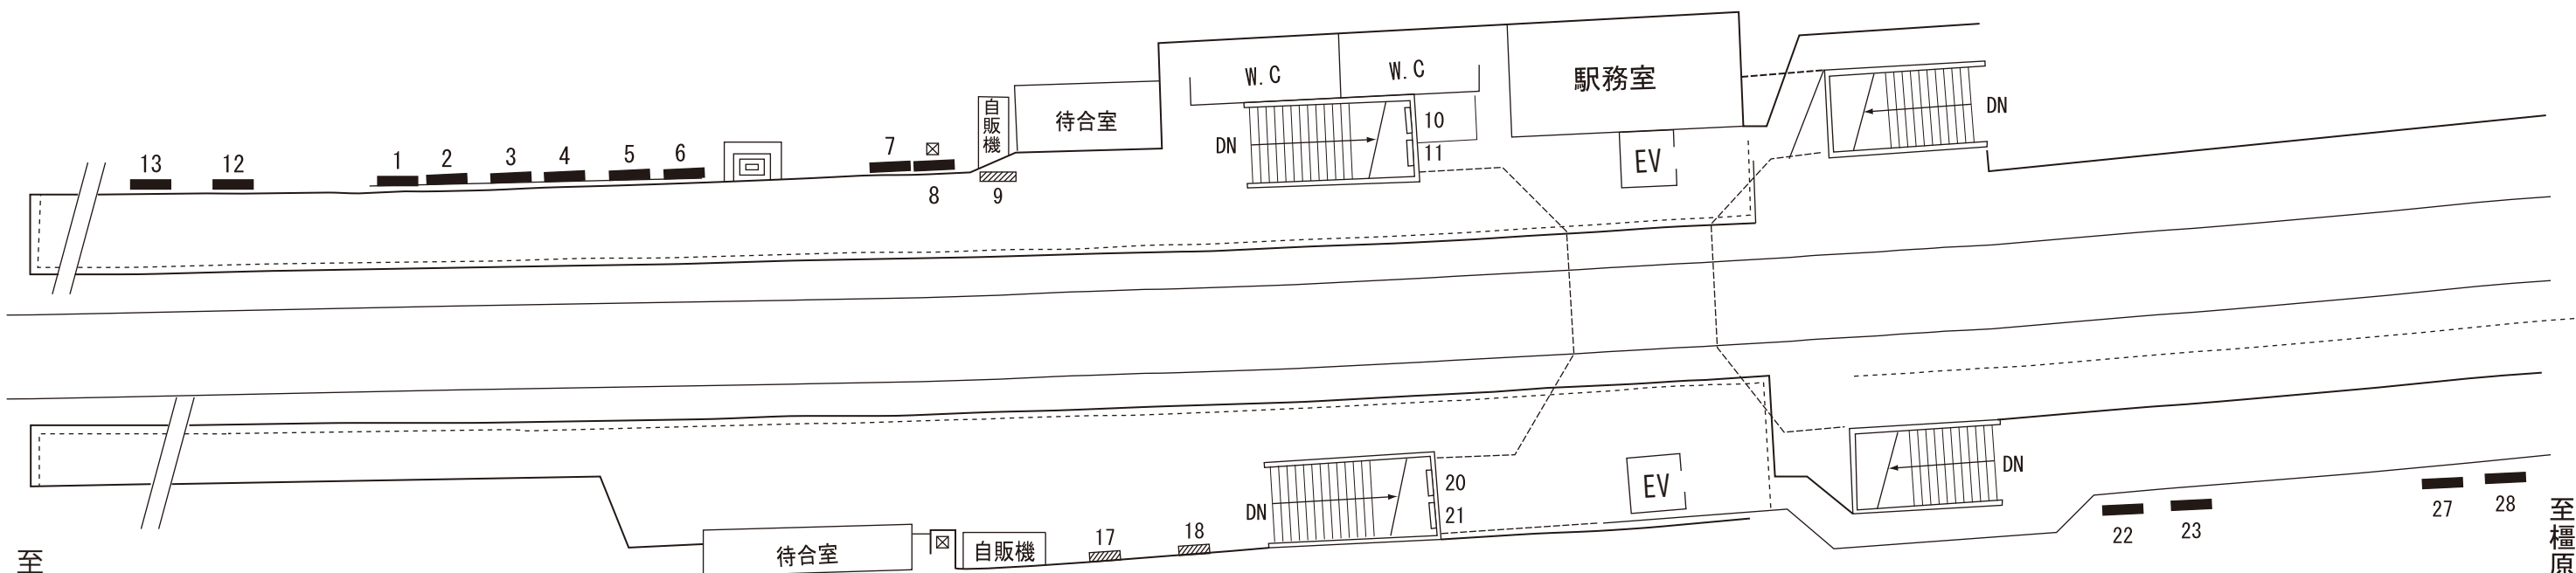

至大和西大寺

至橿原神宮前

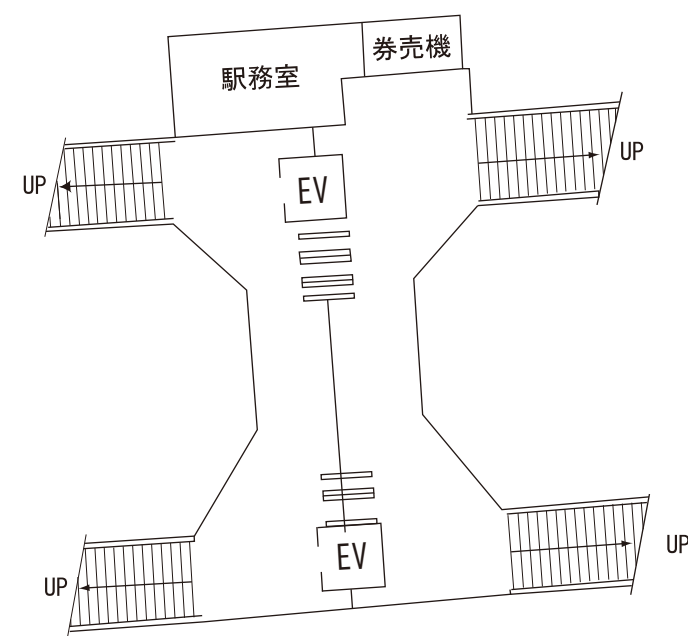

種 別	寸 法	面 積	面数	番 号
電 照	0.90×1.20	1.08	4	10、11、20、21
額 面	0.60×1.80	1.08	3	9、17、18
建 植	1.20×1.80	2.16	6	1～6
〃	1.20×1.60	1.92	2	7、8
〃	1.20×2.40	2.88	6	12、13、22、23、27、28

凡 例	
	電 照 看 板
	建 植 看 板
	額 面 看 板
	ス ポ ッ ト 付 額 面