
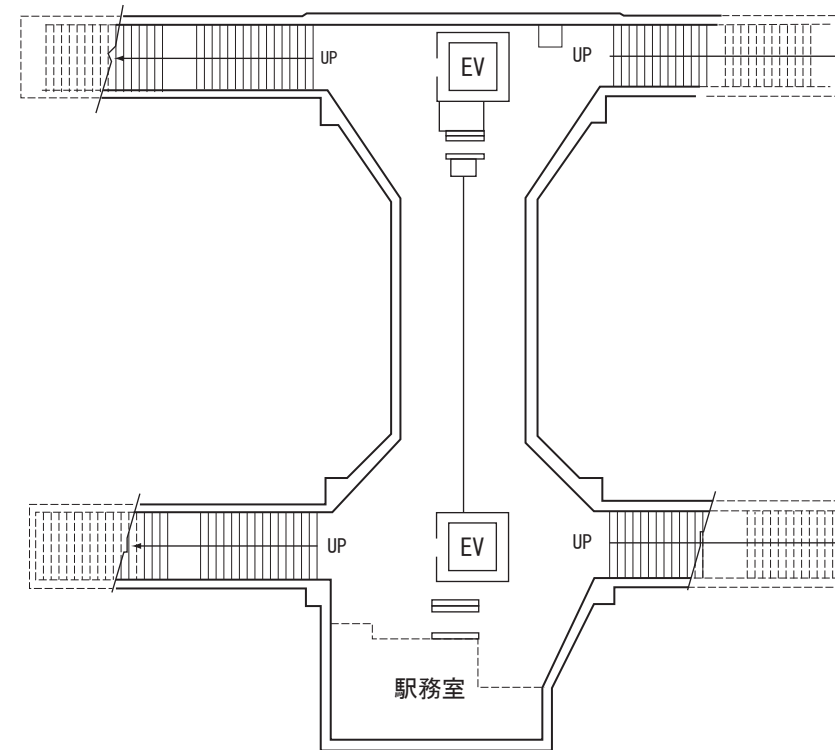


至大和西大寺

至橿原神宮前

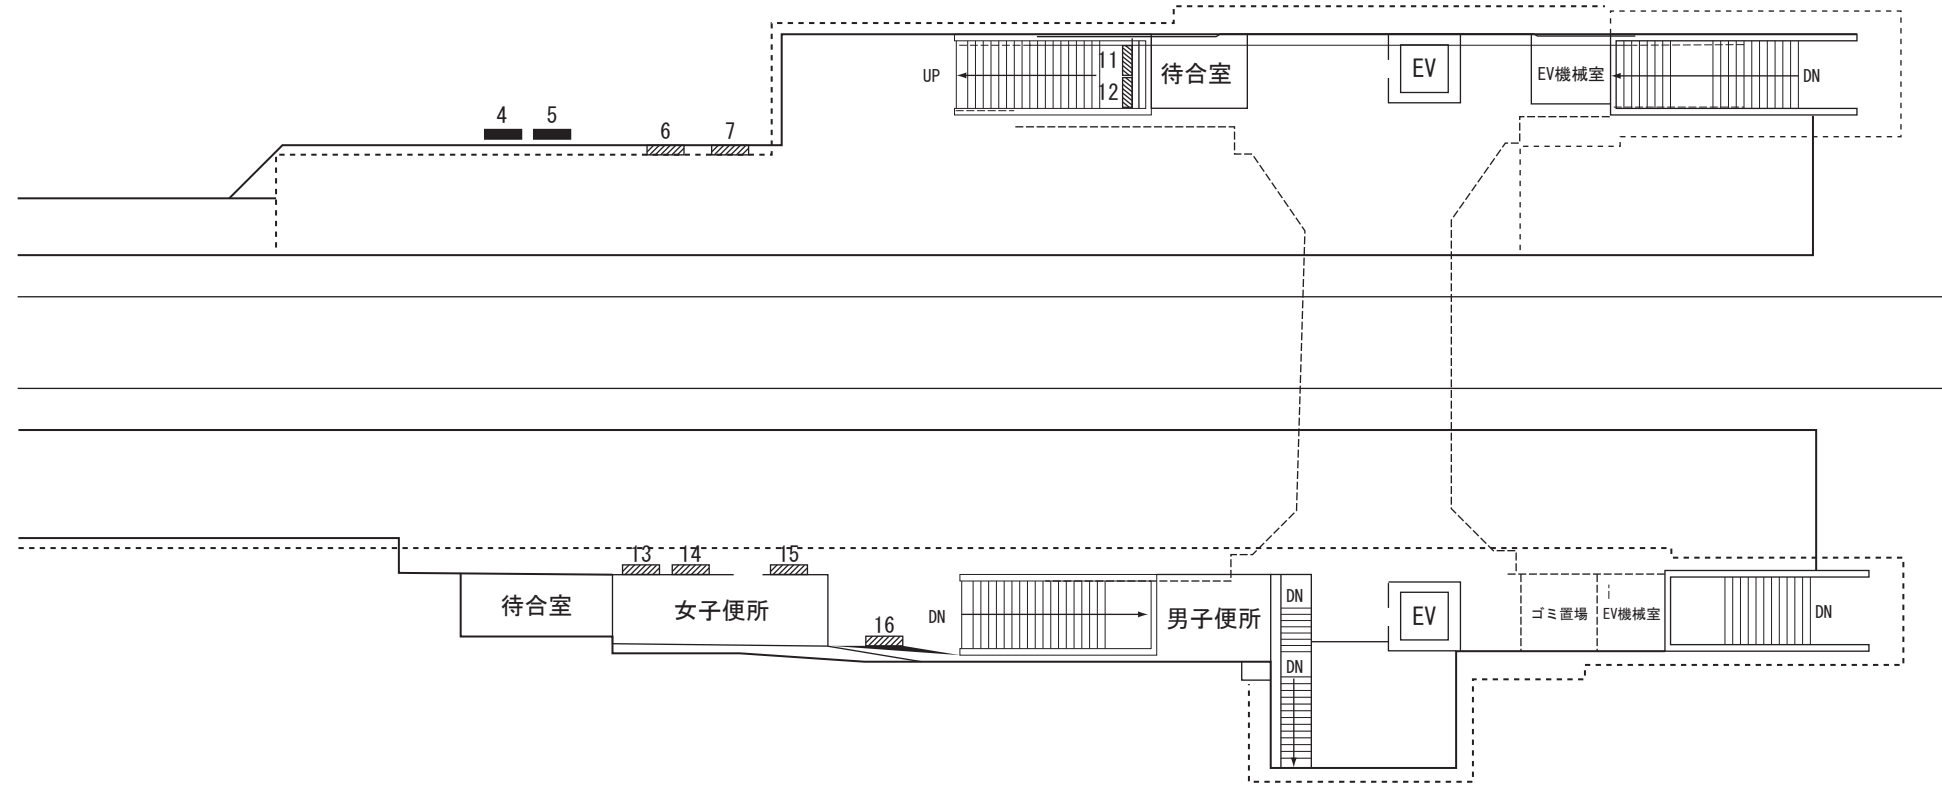

凡 例

- 電 照 看 板
- 建 植 看 板
- 額 面 看 板
- スポット付額面

種 別	寸 法	面 積	面数	番 号
額 面	0.60×1.80	1.08	6	6、7、13～16
”	0.90×1.20	1.08	2	11、12
建 植	1.20×1.80	2.16	2	4、5



AD KINTETSU

九条駅

No. 1429

SCALE

DATE

SIGN

CHECKED

SHEET No.