


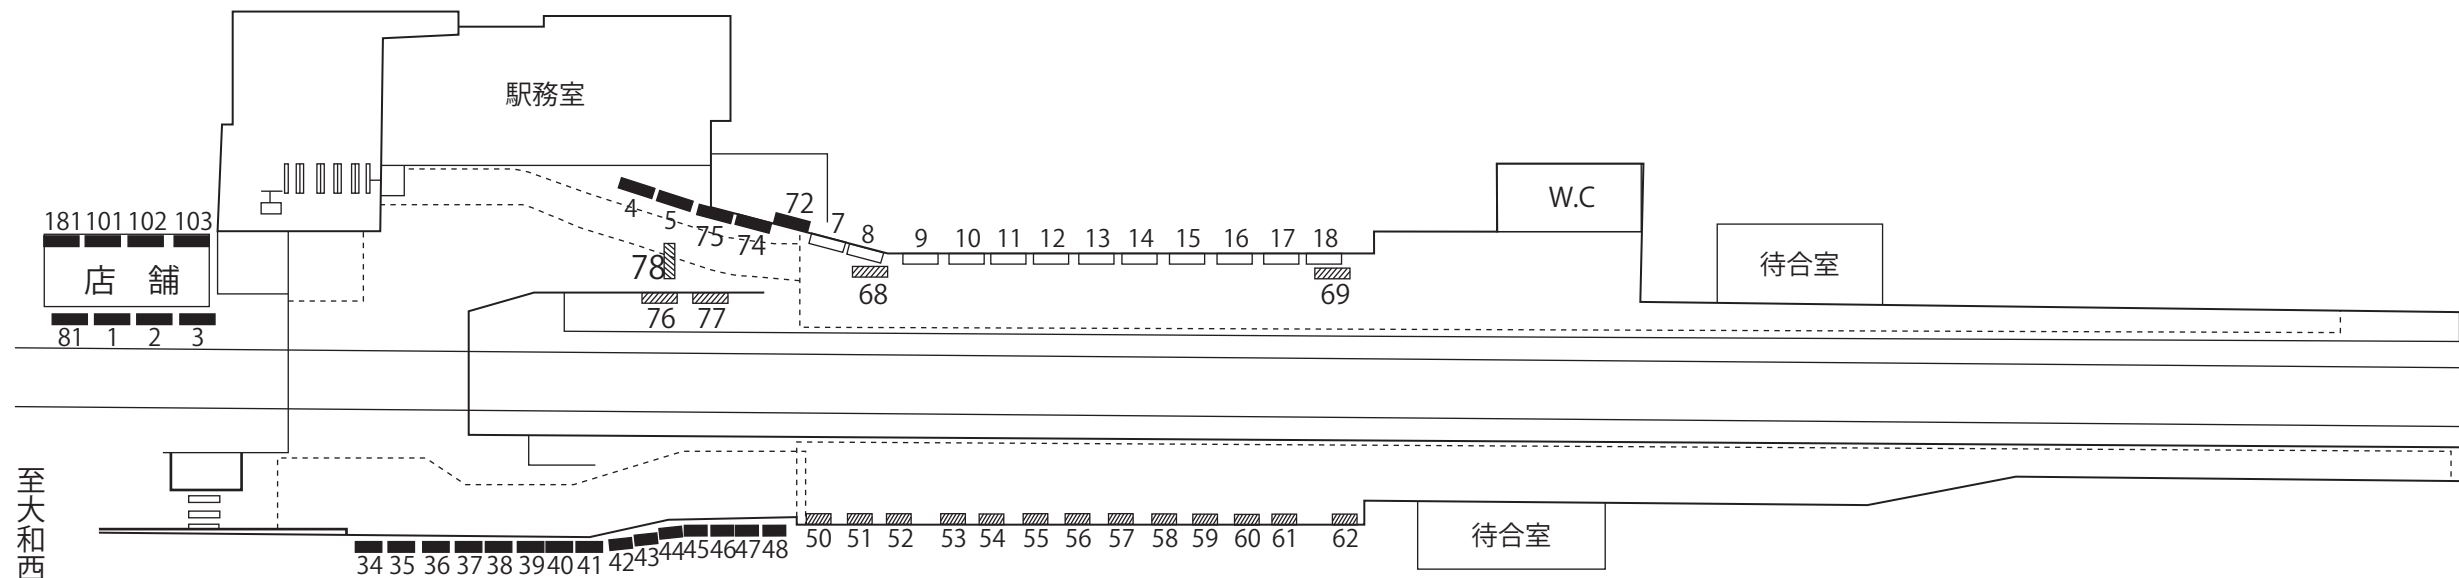

至大和西大寺

至橿原神宮前

凡 例

-  電 照 看 板
-  建 植 看 板
-  額 面 看 板
-  スポット付額面

種 別	寸 法	面 積	面数	番 号
額 面	0.60×2.40	1.44	1	78(両面)
電 照	0.60×1.80	1.08	26	7～18
〃	1.03×0.73	0.75	1	73
額 面	0.90×1.20	1.08	2	68、69
〃	0.60×1.80	1.08	2	76、77
建 植	1.20×1.80	2.16	9	1～5、72、74、75、81
〃	0.90×1.20	1.08	15	34～48
〃	0.75×1.80	1.35	4	101～103、181
額 面	1.70×1.30	2.21	13	50～62
