


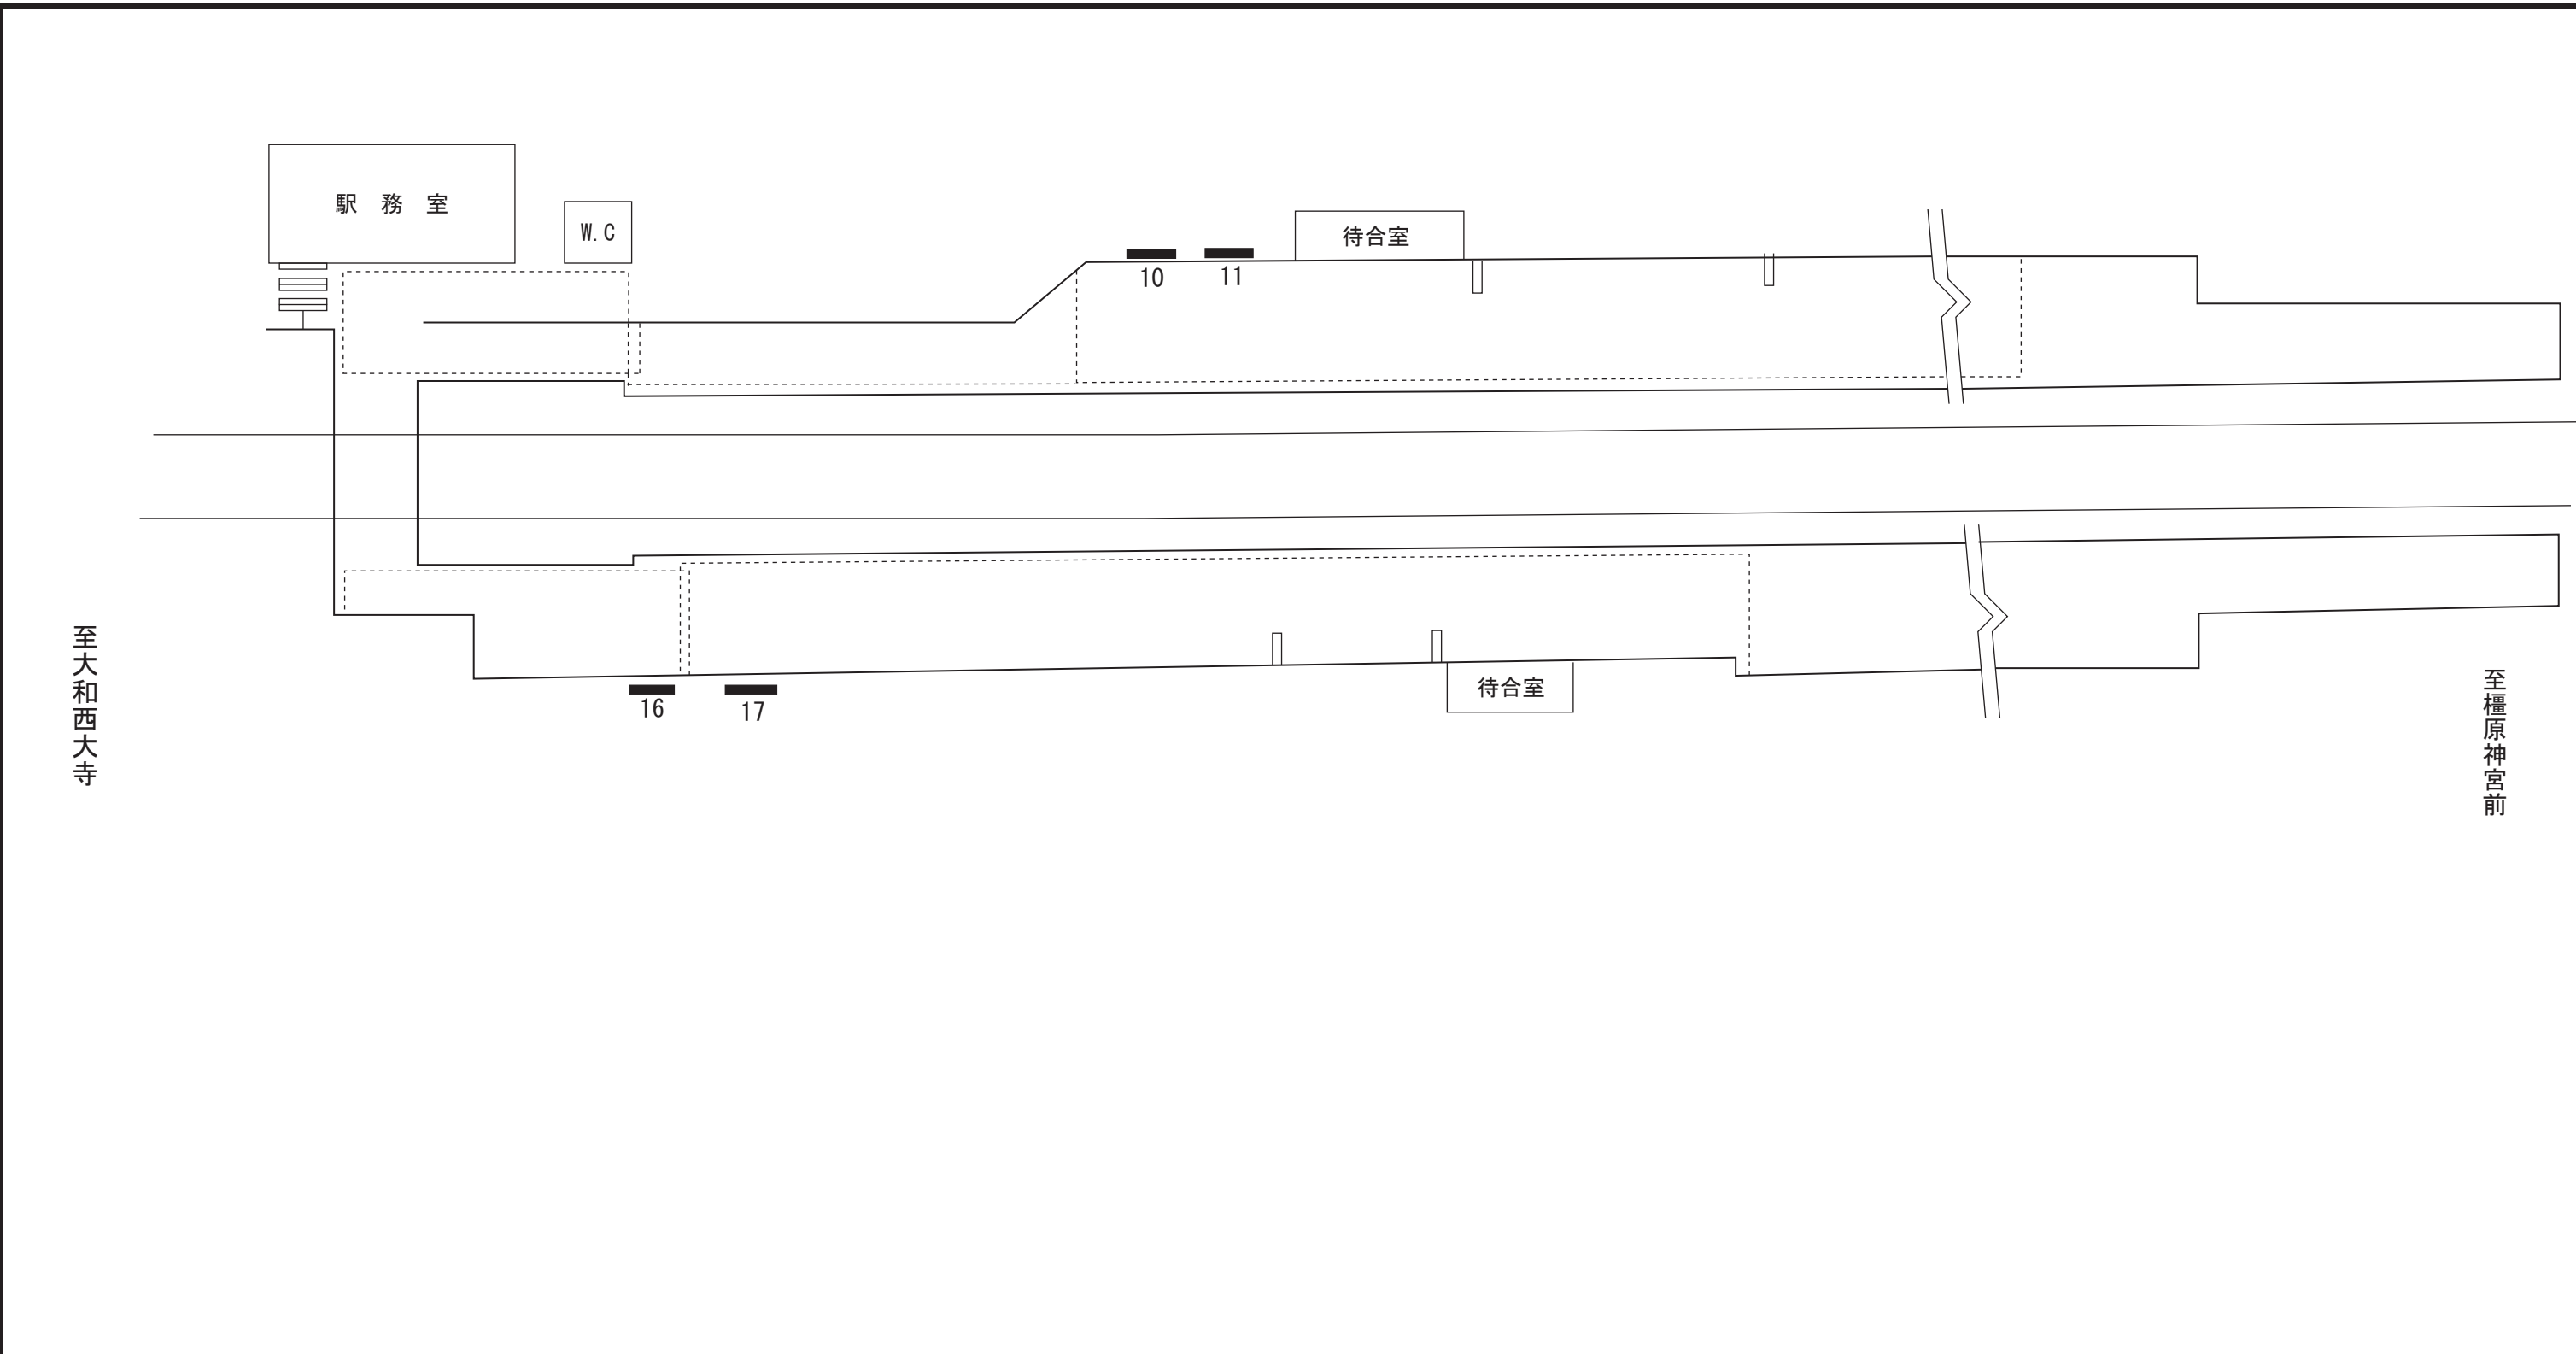

凡 例

- 電 照 看 板
- 建 植 看 板
- 額 面 看 板
- スポット付額面

種 別	寸 法	面積	面数	番 号
額 面				
建 植	1. 20×2. 40	2. 88	2	10、11
〃	0. 60×1. 80	1. 08	1	16
〃	1. 20×2. 10	2. 52	1	17