


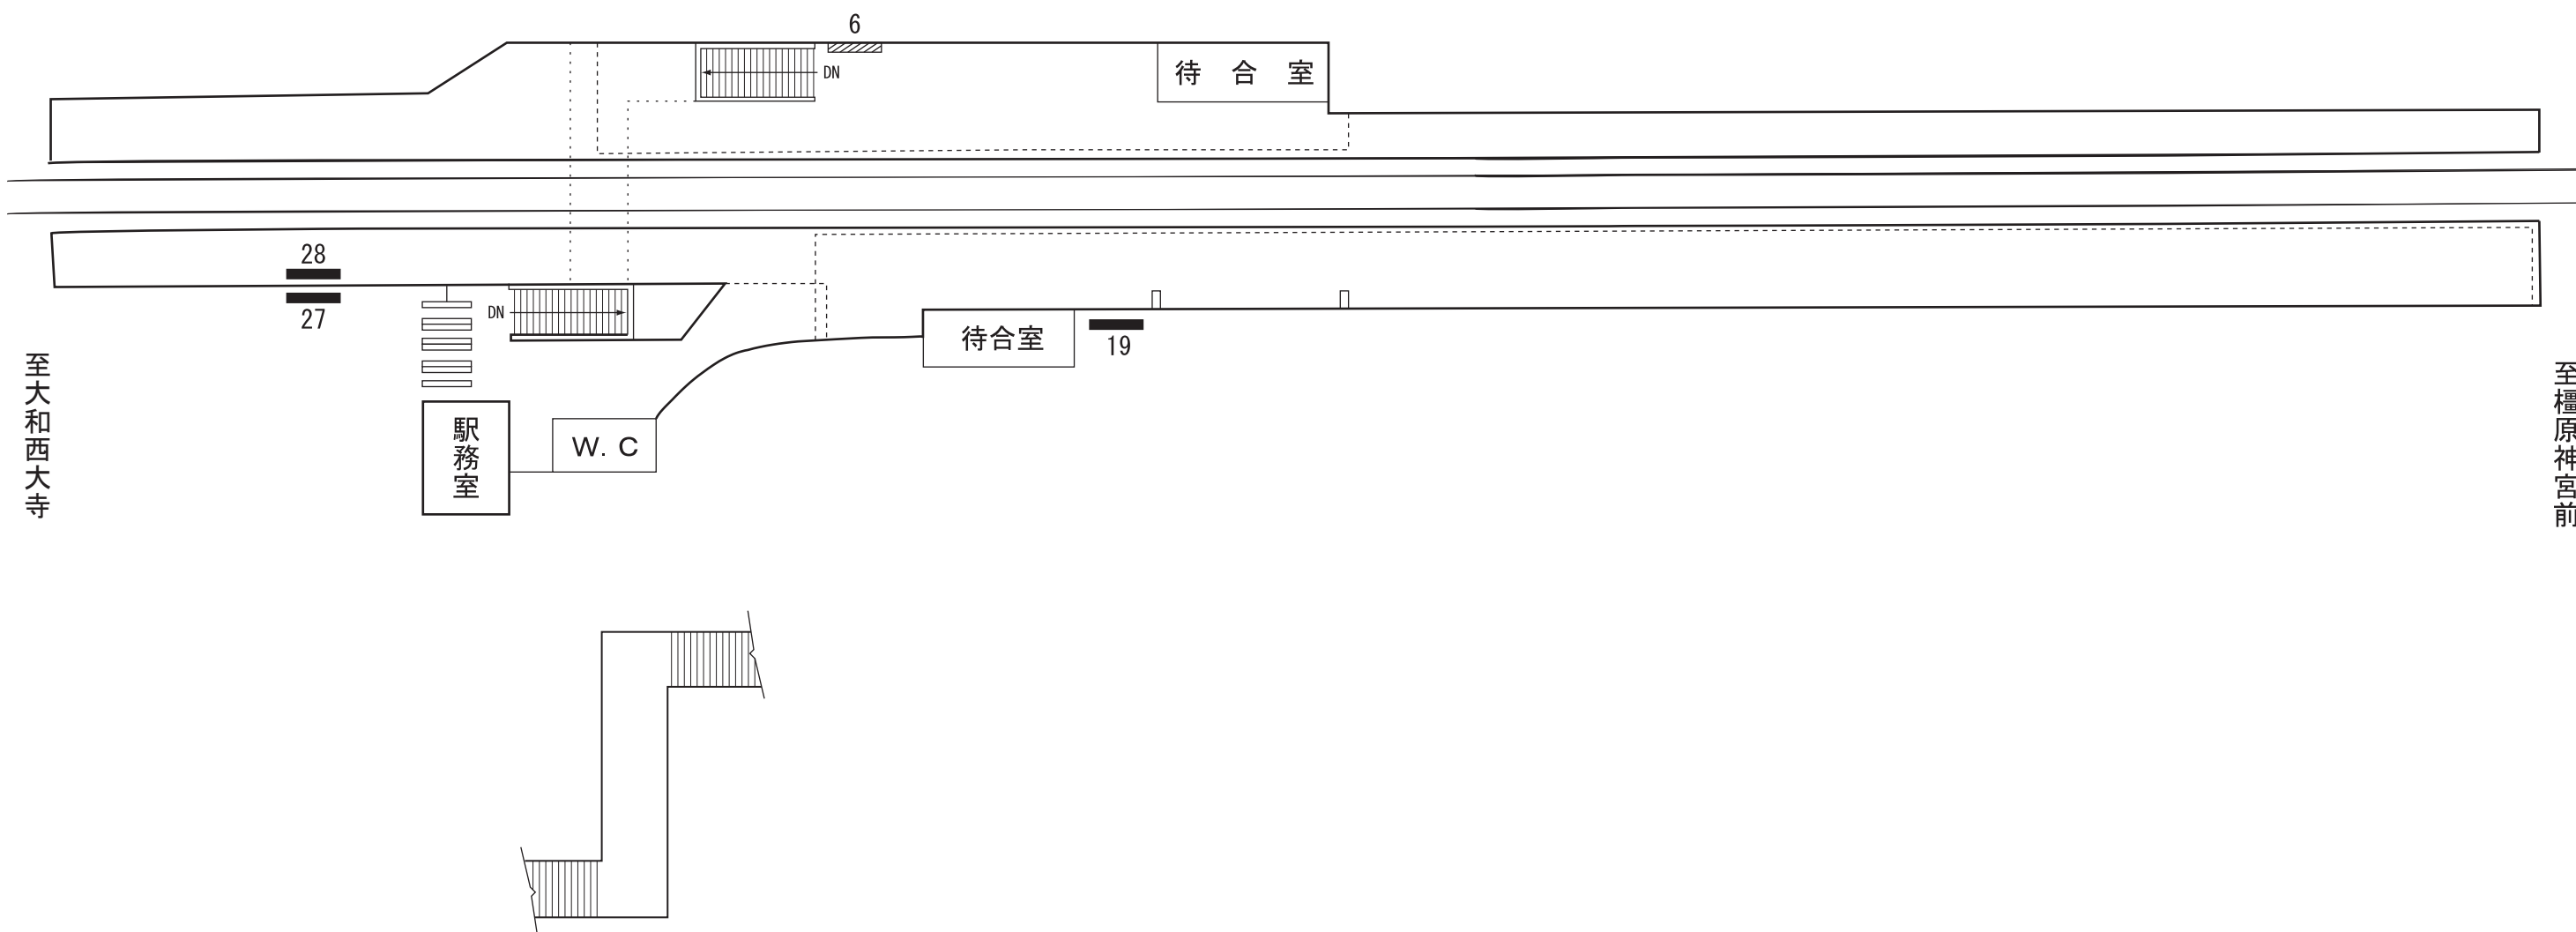

凡 例

	電 照 看 板
	建 植 看 板
	額 面 看 板
	ス ポ ッ ト 付 額 面

種 別	寸 法	面積	面数	番 号
額 面	0. 60 × 1. 80	1. 08	1	6
建 植	1. 20 × 1. 80	2. 16	1	19
〃	1. 80 × 2. 70	4. 86	1	27
〃	1. 20 × 2. 70	3. 24	1	28
