



至大和西大寺

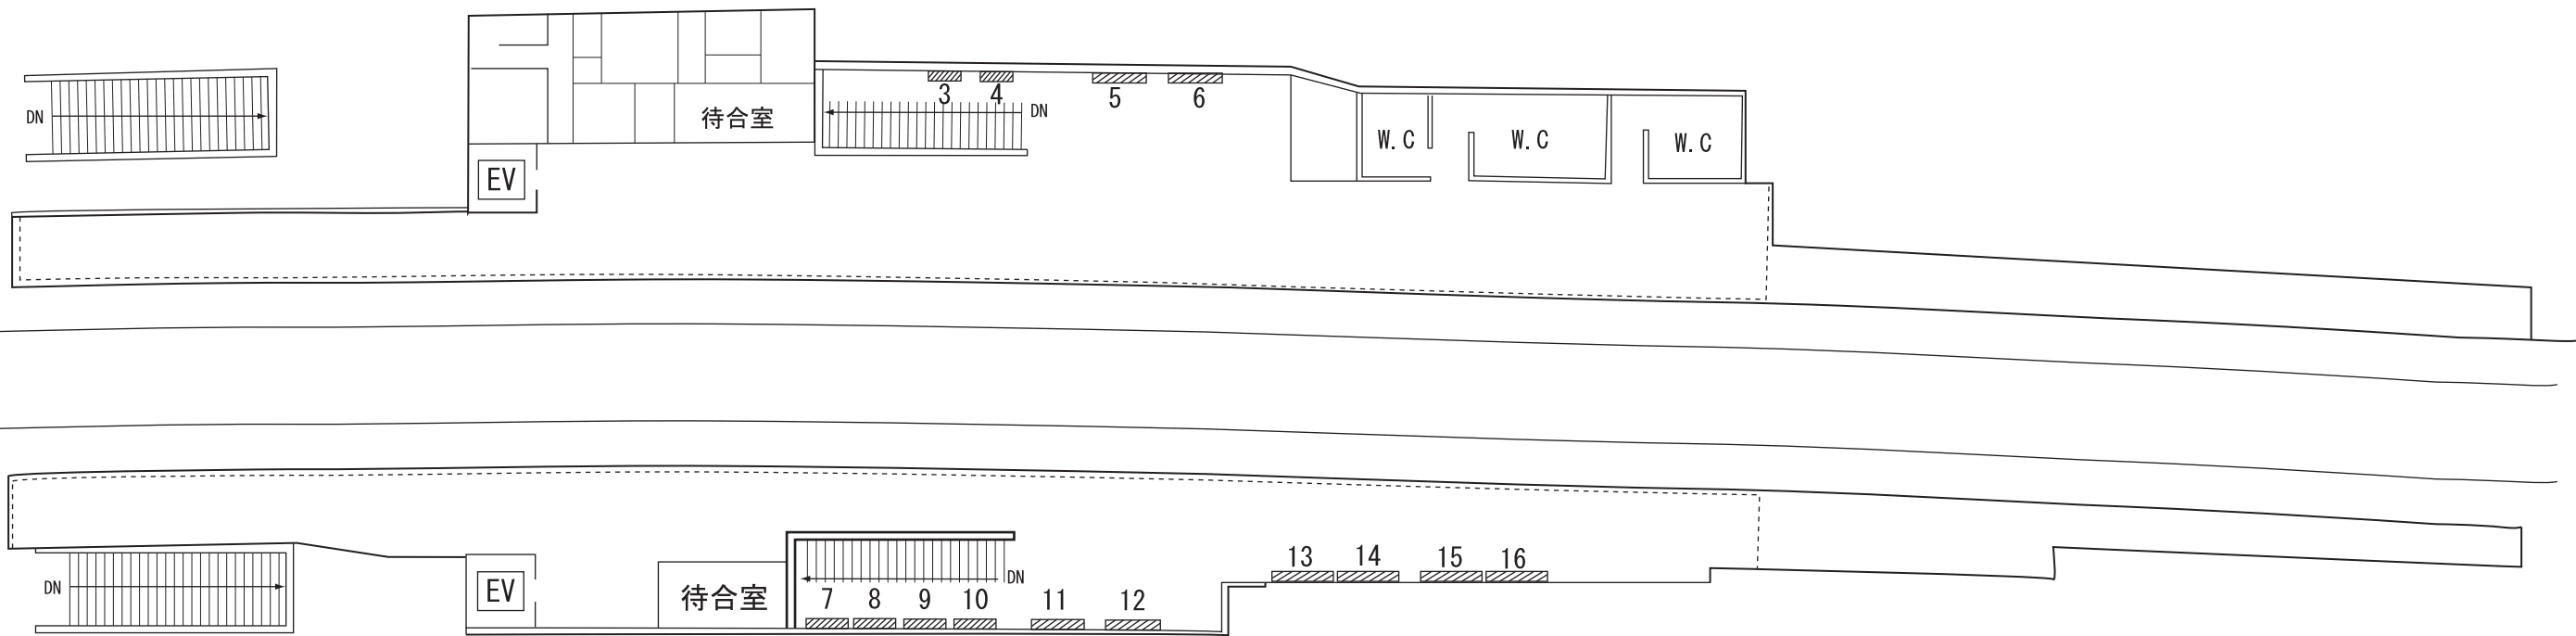

至橿原神宮前

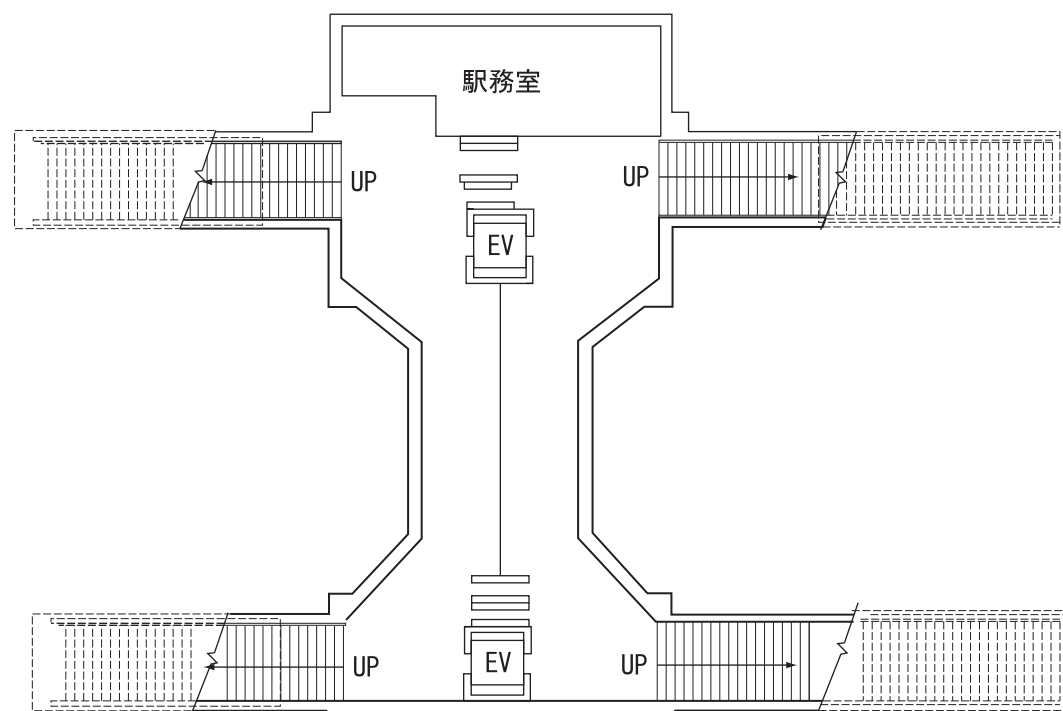

凡例

- 電照看板
- 建植看板
- 額面看板
- スポット付額面

種別	寸法	面積	面数	番号
額面	0.90×1.20	1.08	6	3、4、7～10
〃	0.60×1.80	1.08	4	5、6、11、12
〃	0.90×1.80	1.62	4	13～16



AD KINTETSU

新ノ口駅

No. 1438

SCALE	DATE	SIGN	CHECKED	SHEET No.