


至大和西大寺

至橿原神宮前

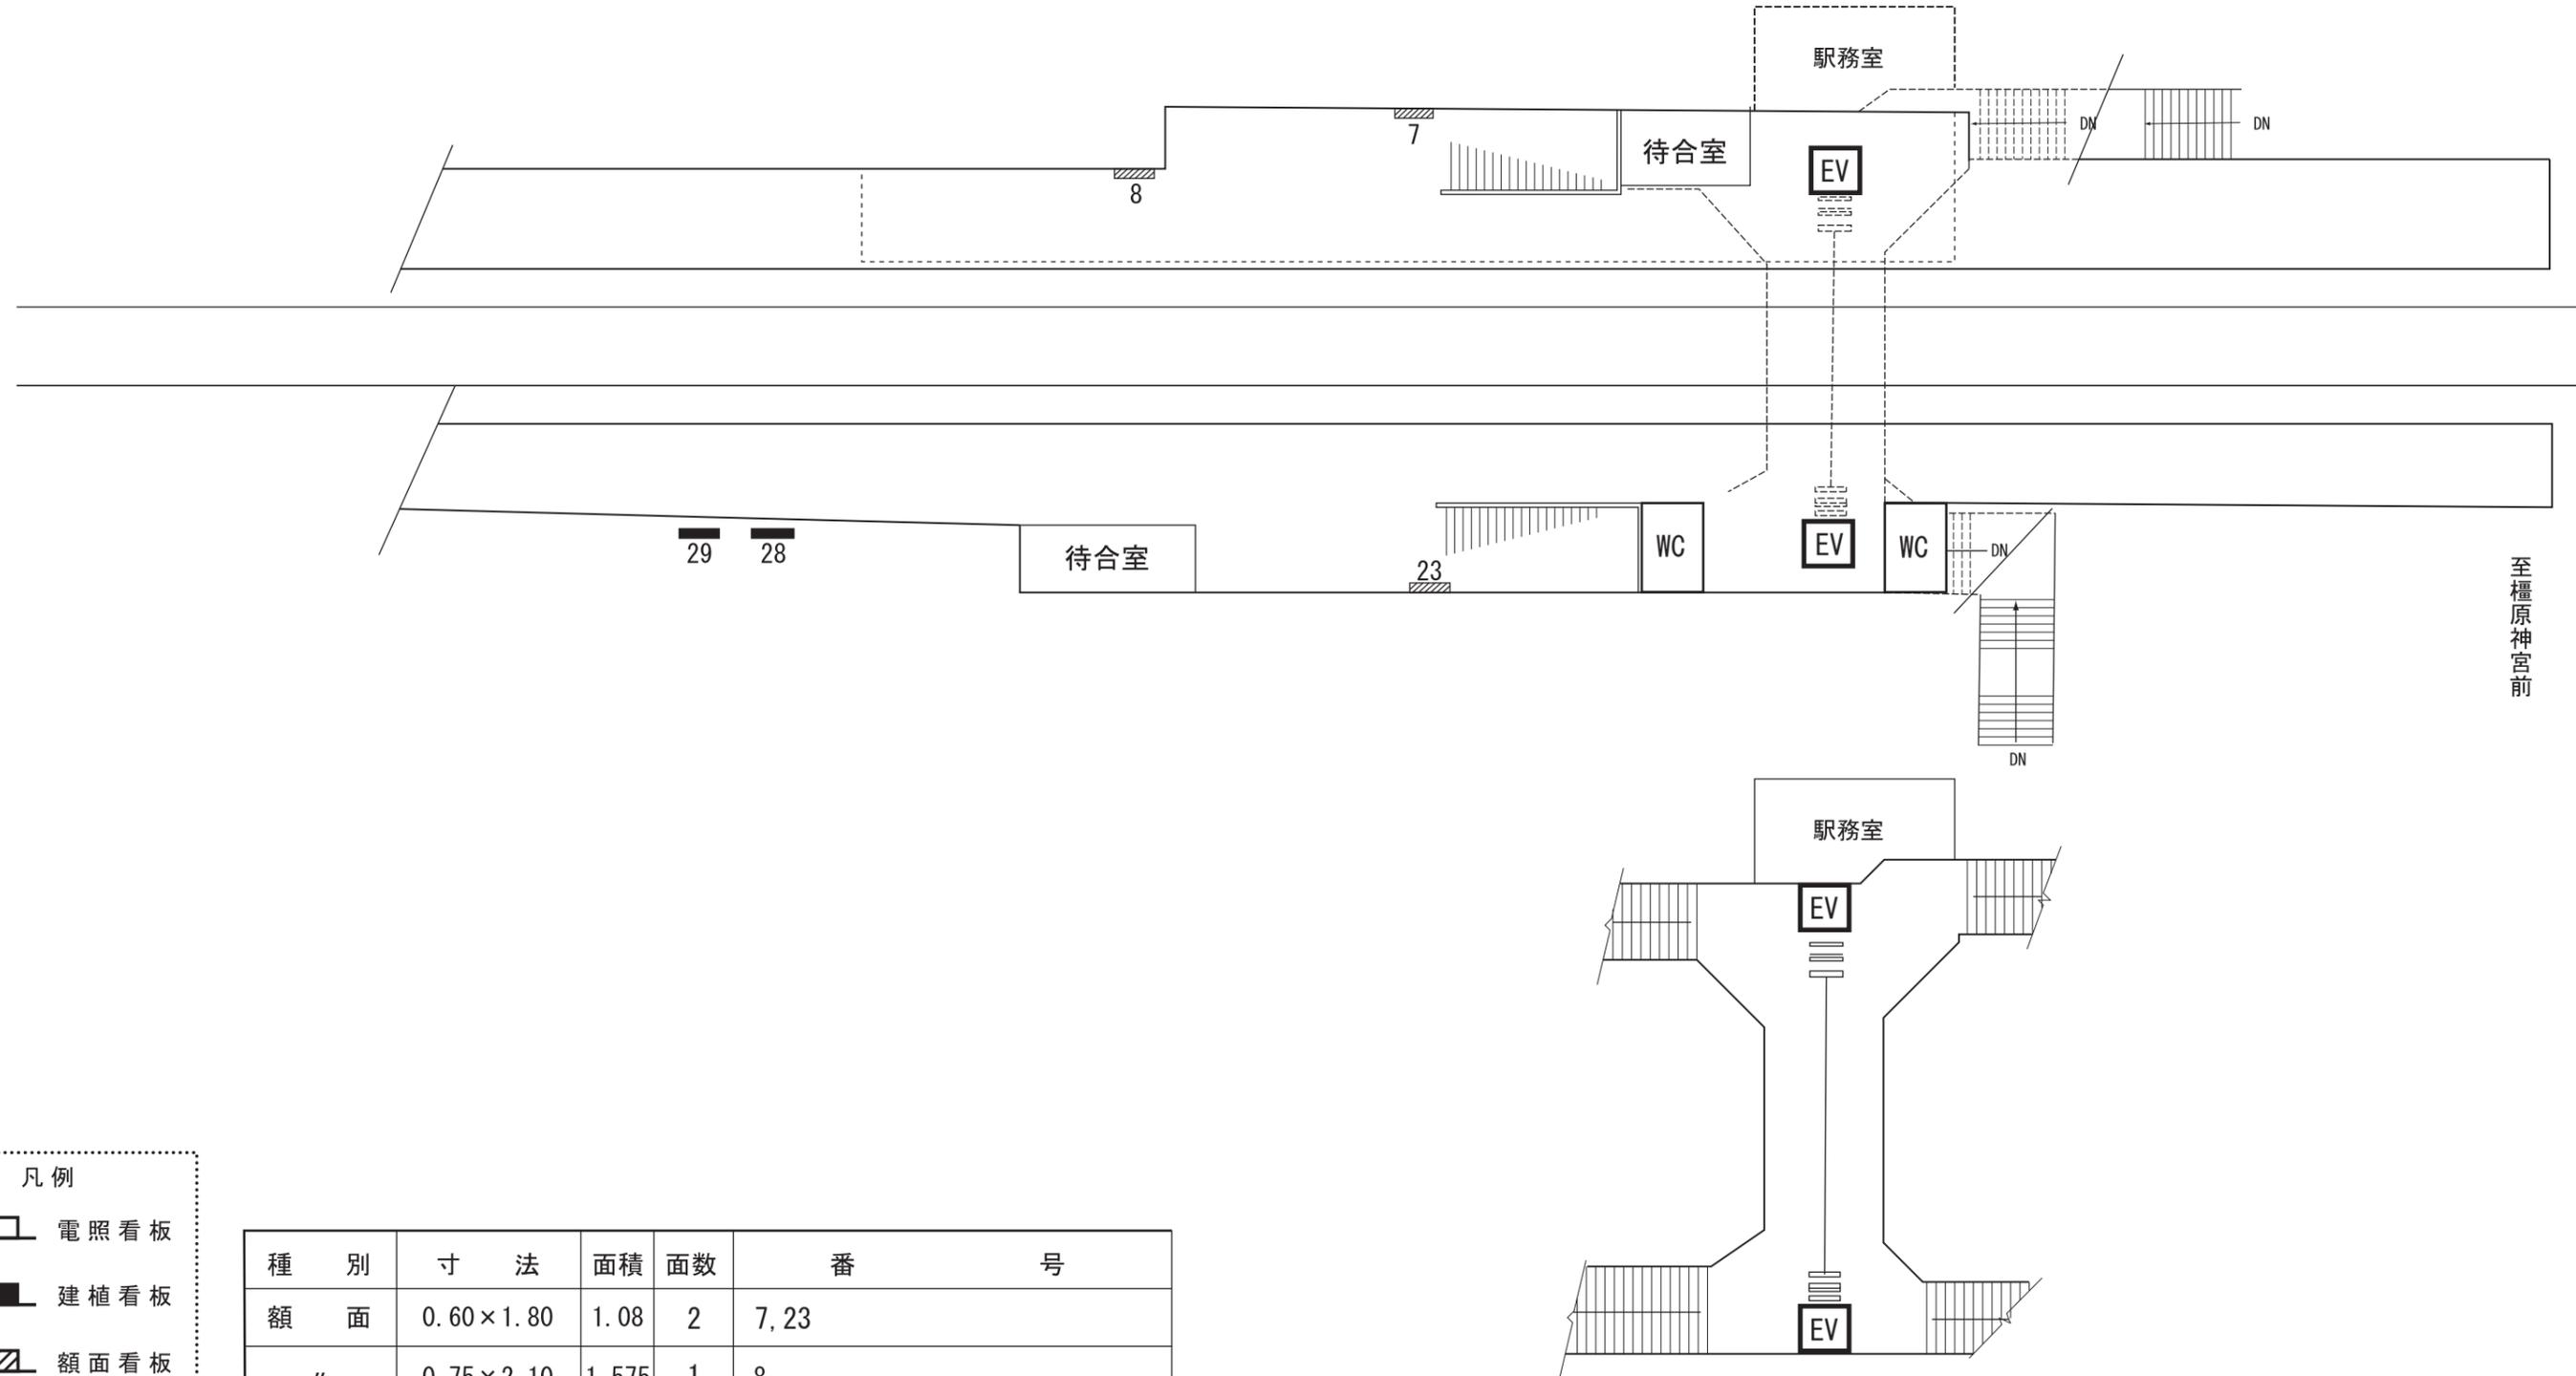

凡例

	電照看板
	建植看板
	額面看板
	スポット付額面

種別	寸法	面積	面数	番号
額面	0.60×1.80	1.08	2	7, 23
"	0.75×2.10	1.575	1	8
建植	1.20×2.40	2.88	2	28, 29