
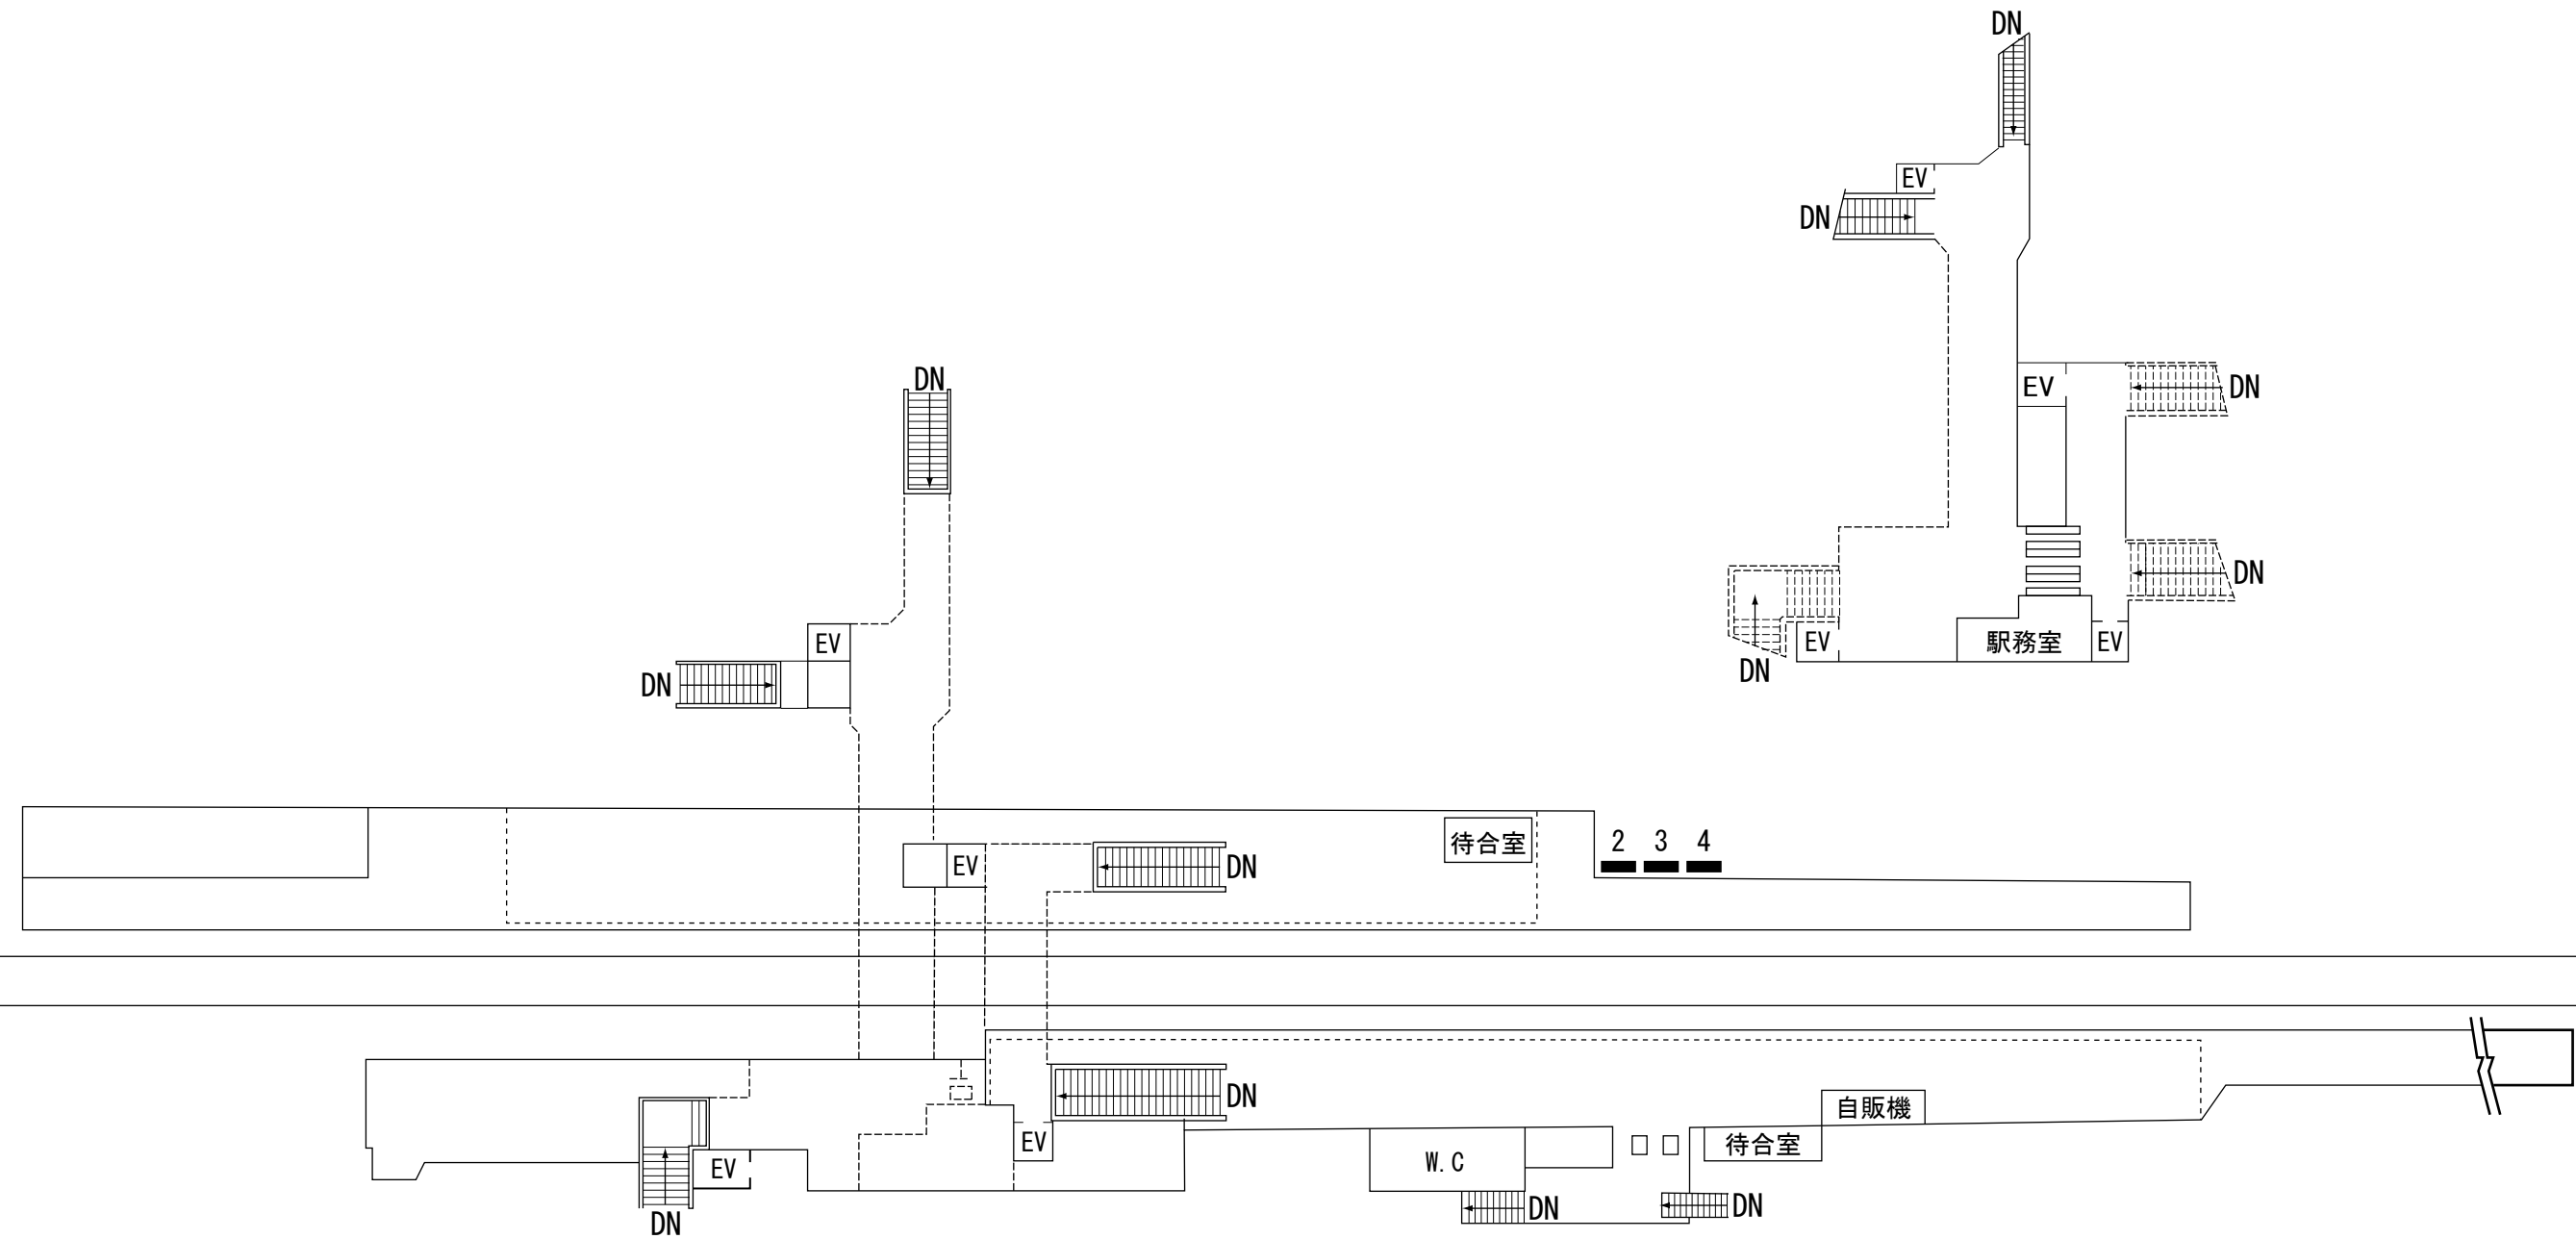
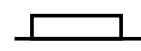


至大和西大寺

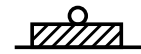

至橿原神宮前

凡例

-  電照看板
-  建植看板
-  額面看板
-  スポット付額面

種別	寸法	面積	面数	番号
建植	1.80×2.70	4.86	3	2～4



AD KINTETSU

畝傍御陵前駅

No. 1442

SCALE

DATE

SIGN

CHECKED

SHEET No.