



B 1 F

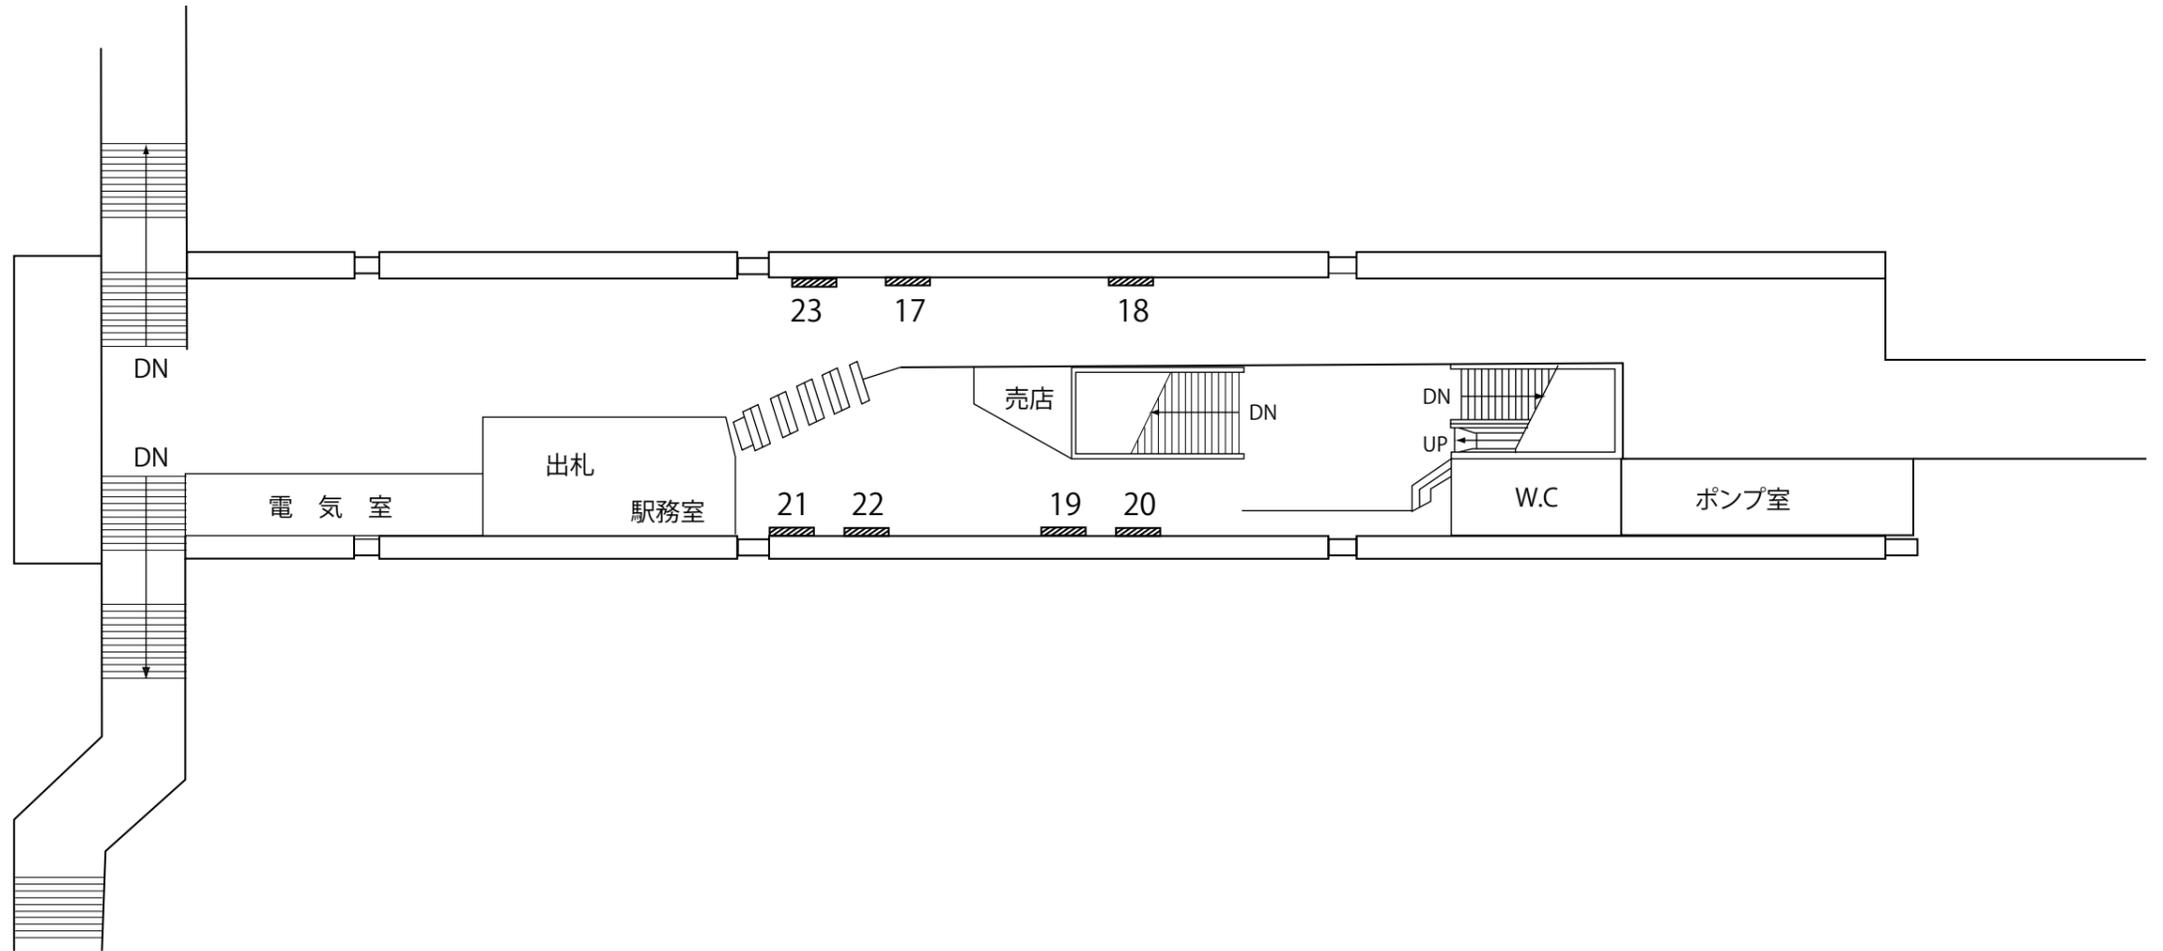

B 2 F

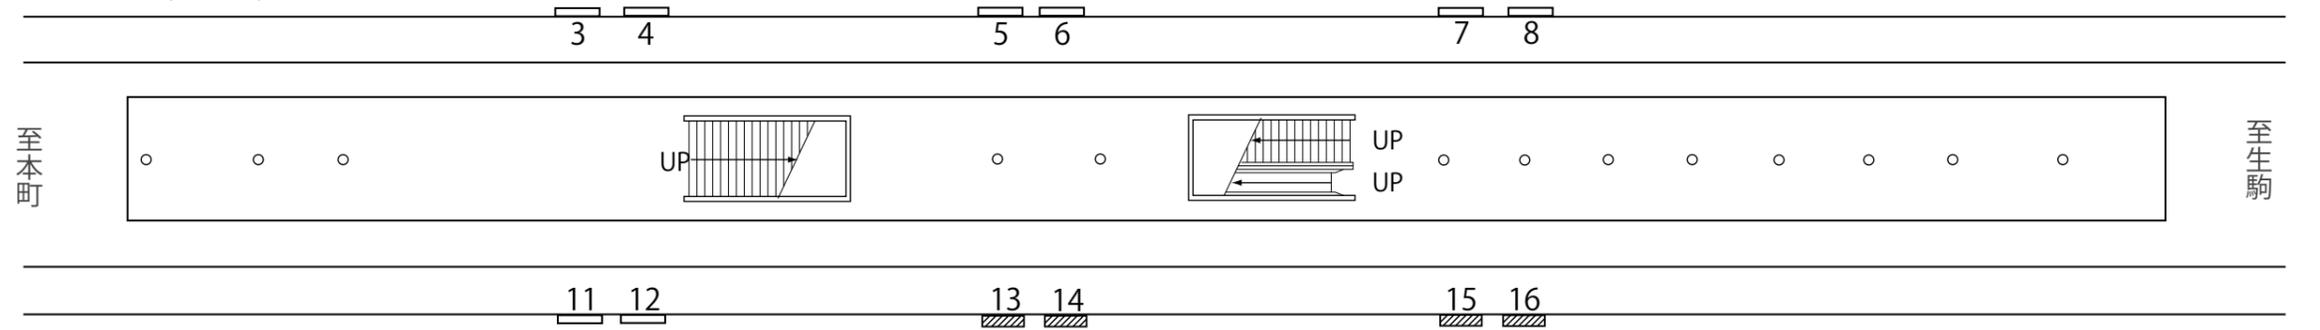

凡例

	電照看板
	建植看板
	額面看板
	スポット付額面

種 別	種 別	面積	面数	番 号
電 照	0.90×2.40	2.16	8	3~8、11、12
額 面	1.00×1.80	1.80	7	17~22,23
〃	0.90×2.40	2.16	4	13、14 ,15,16