



3 F

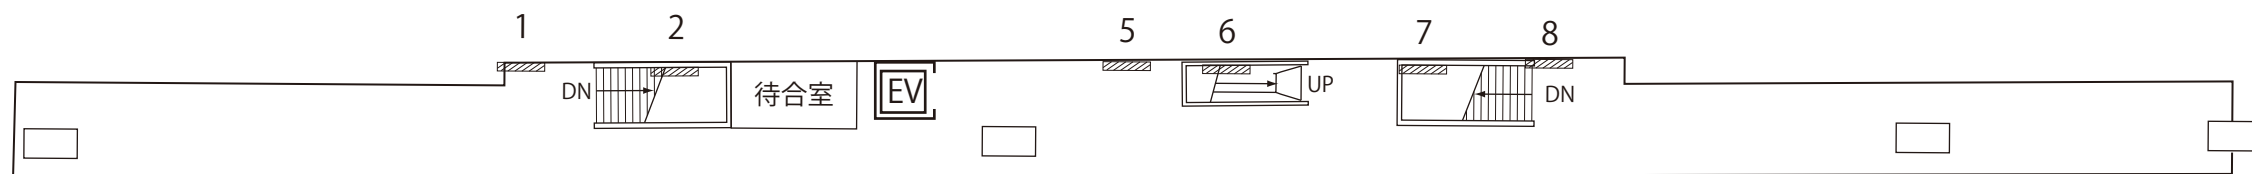


至本町

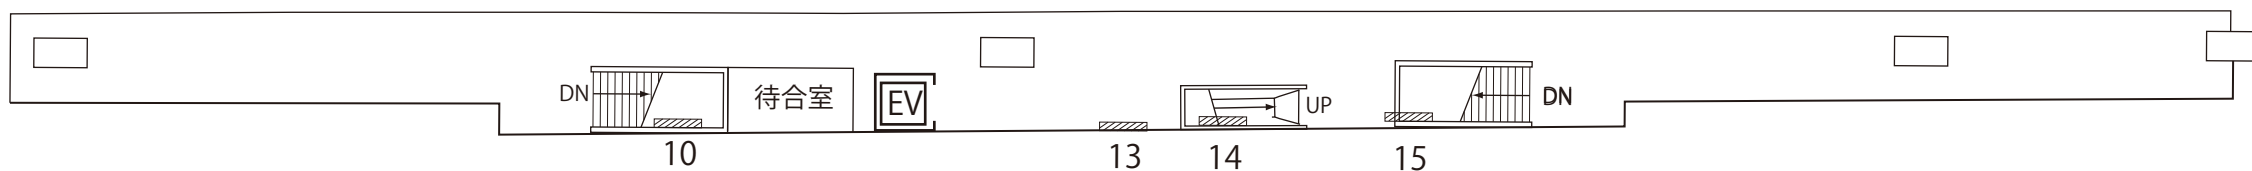

至生駒

2 F

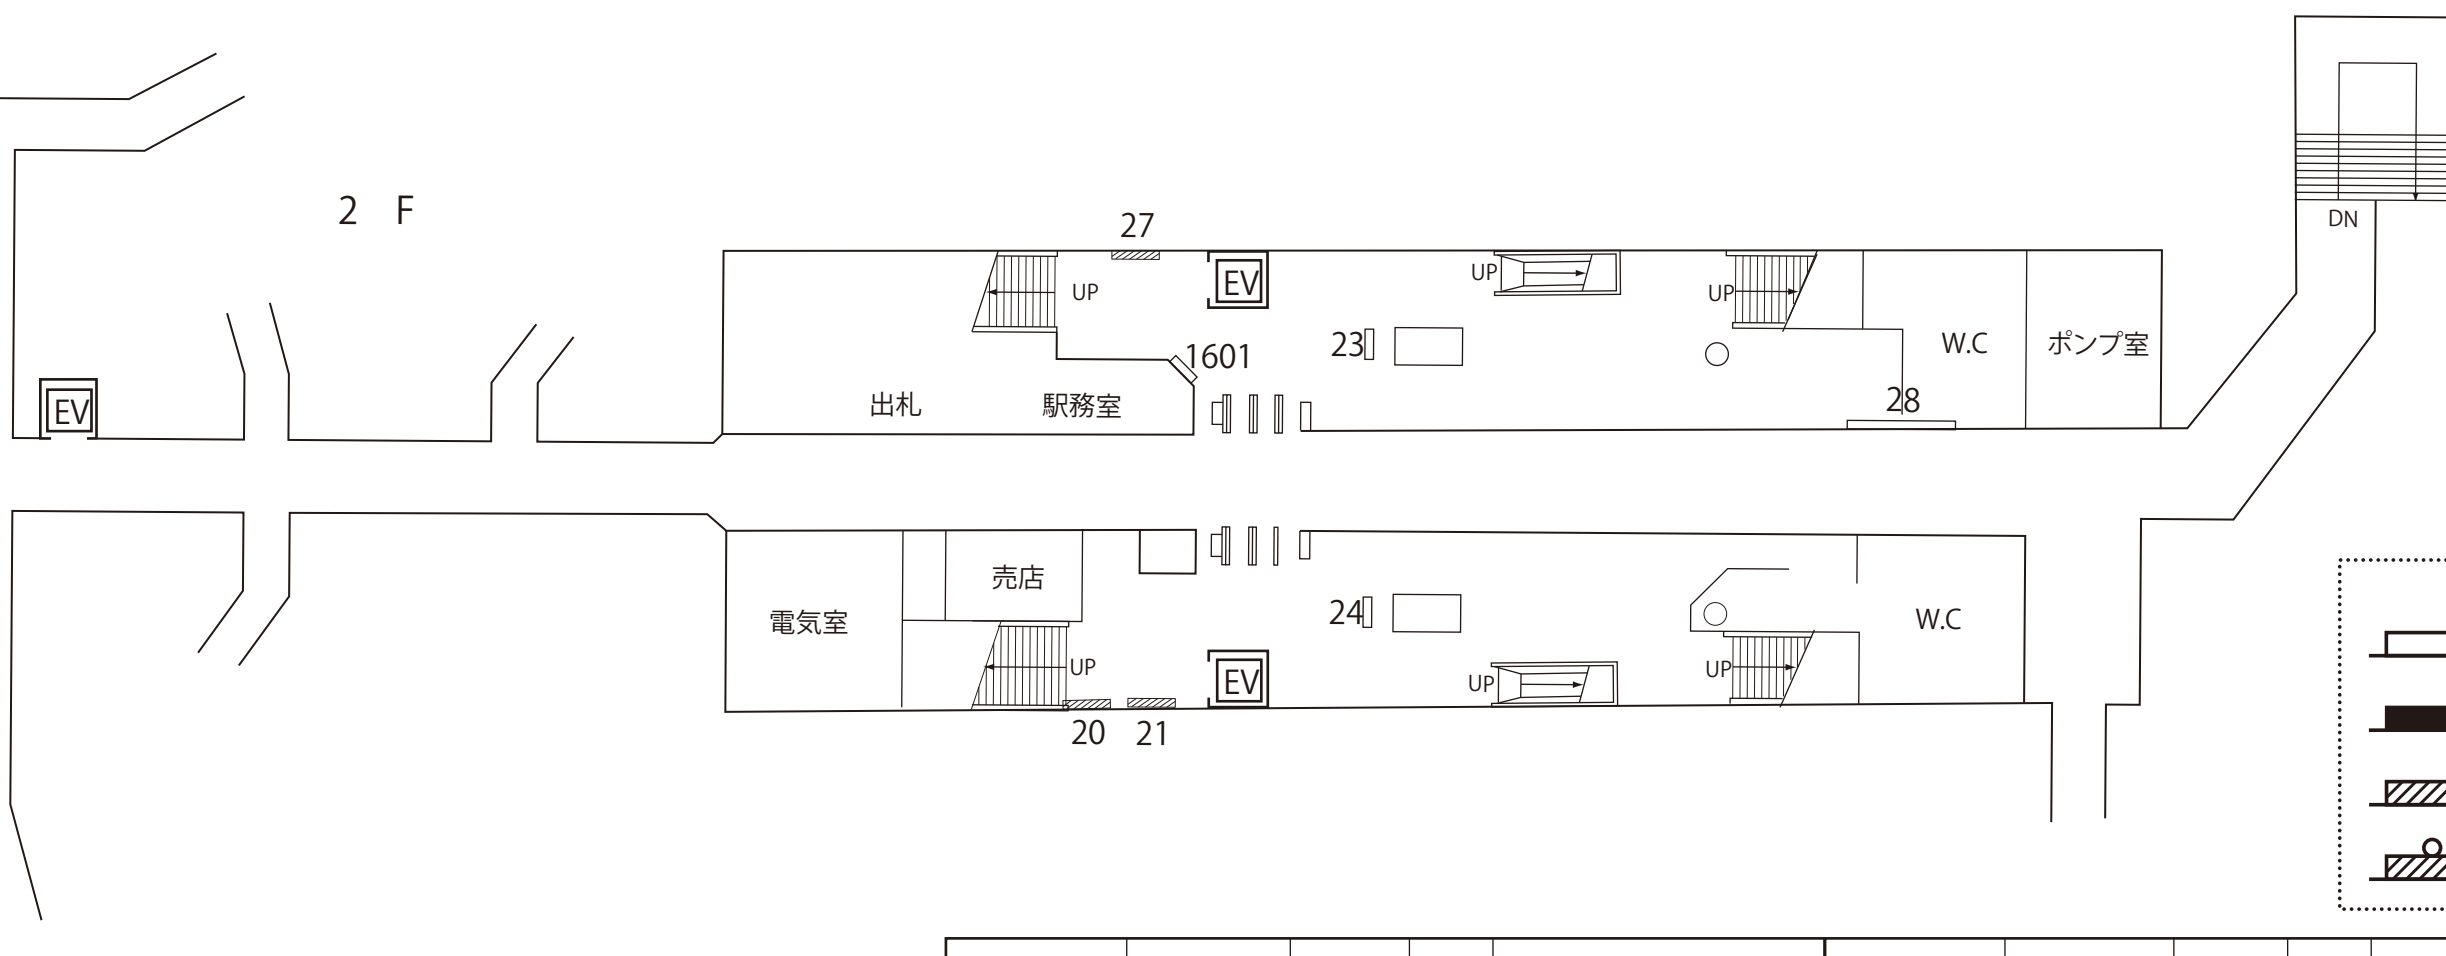

凡 例	
	電 照 看 板
	建 植 看 板
	額 面 看 板
	ス ポ ッ ト 付 額 面

種 別	寸 法	面 積	面数	番 号	種 別	寸 法	面 積	面数	番 号
額 面	0.75×2.10	1.57	10	1、2、5～8、10、13～15	ウインド	1.00×0.85	0.85	2	23、24
"	1.00×1.80	1.80	2	20、21	"	1.60×2.20	3.52	1	28
"	1.10×1.60	1.76	1	27	電照(AED)	1.03×0.728	0.75	1	1601



AD KINTETSU

吉田駅

No.2216

SCALE

DATE

SIGN

CHECKED

SHEET No.