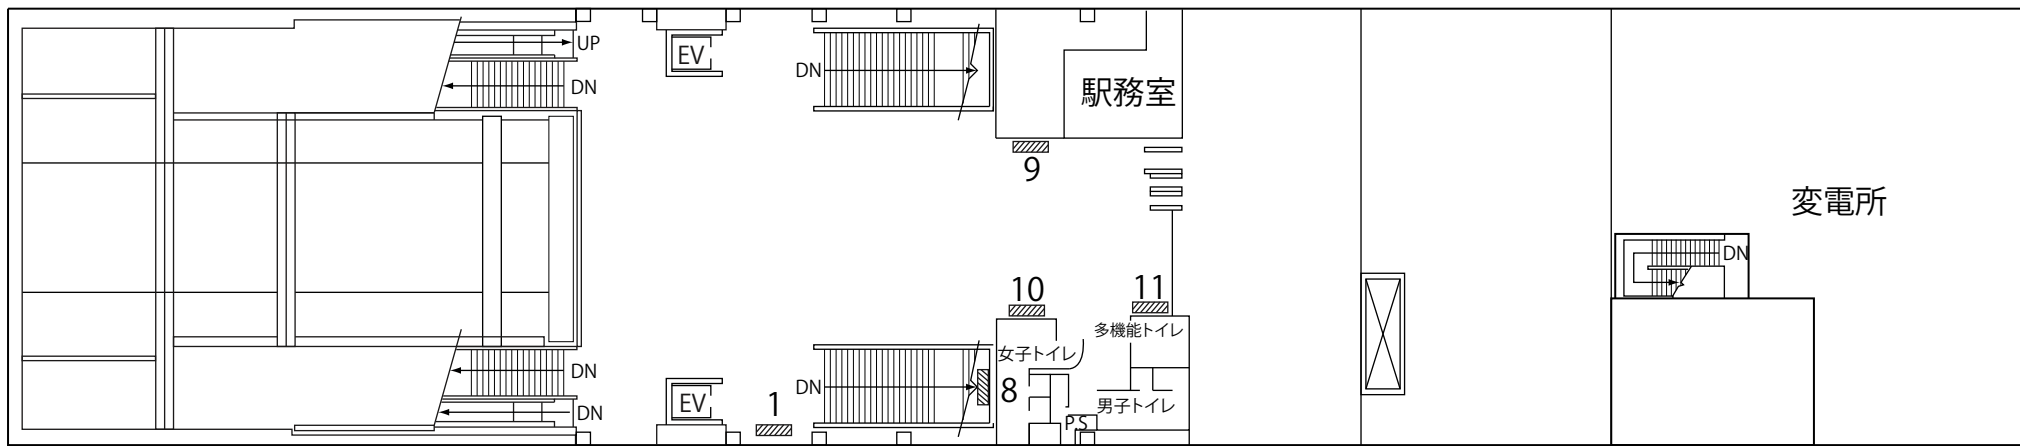


至生駒

至学研奈良登美ヶ丘

凡例

- 電照看板
- 建植看板
- 額面看板
- スポット付額面

種 別	寸 法	面 積	面数	番 号
額 面	1.20×1.80	2.16	8	1～7、12
額 面	0.60×1.80	1.08	3	9～11
額 面	0.60×3.60	2.16	1	8



AD KINTETSU

白庭台駅

NO 2220

SCALE

DATE

SIGN

CHECKED

SHEET No.