



種別	寸法	面積	面数	番号	種別	寸法	面積	面数	番号	種別	寸法	面積	面数	番号
					電照	0.90×1.60	1.44	1	42	額面	1.69×4.51	7.62	1	100
電照	2.00×2.50	5.00	2	25, 32	電照	1.00×2.50	250	2	2000,951	建植	3.99×1.20	4.78	1	51(四角柱)
"	2.00×1.70	3.40	2	26, 31	額面	1.10×4.50	4.95	1	29	建植	1.80×1.80	3.24	1	52
"	2.00×3.00	6.00	1	30	"	0.81×1.25	1.01	1	43					
"	0.56×2.60	1.45	2	268, 269										
"	1.01×0.71	0.71	1	264										

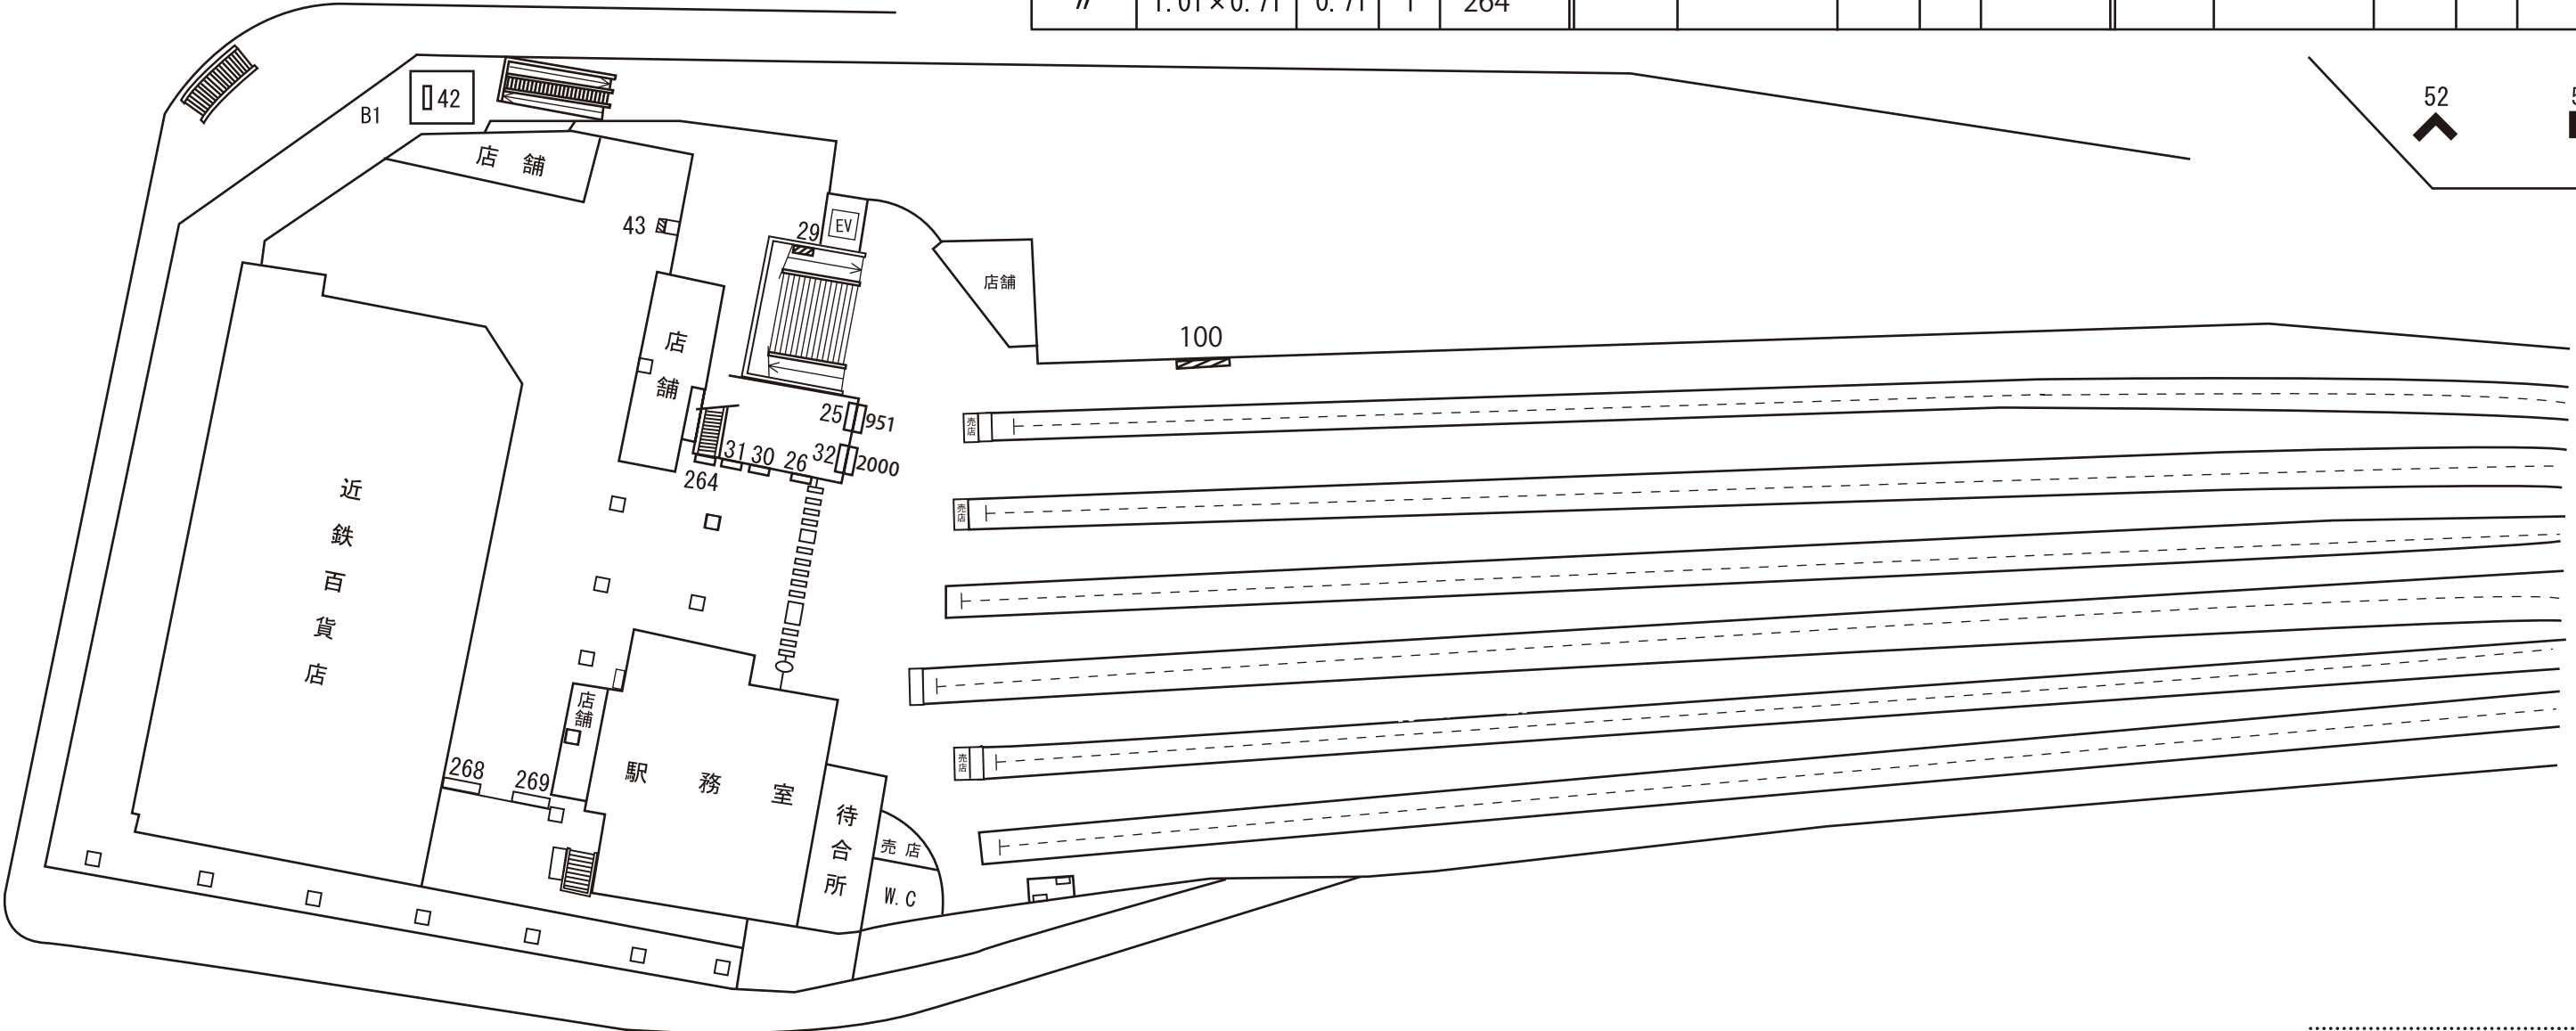

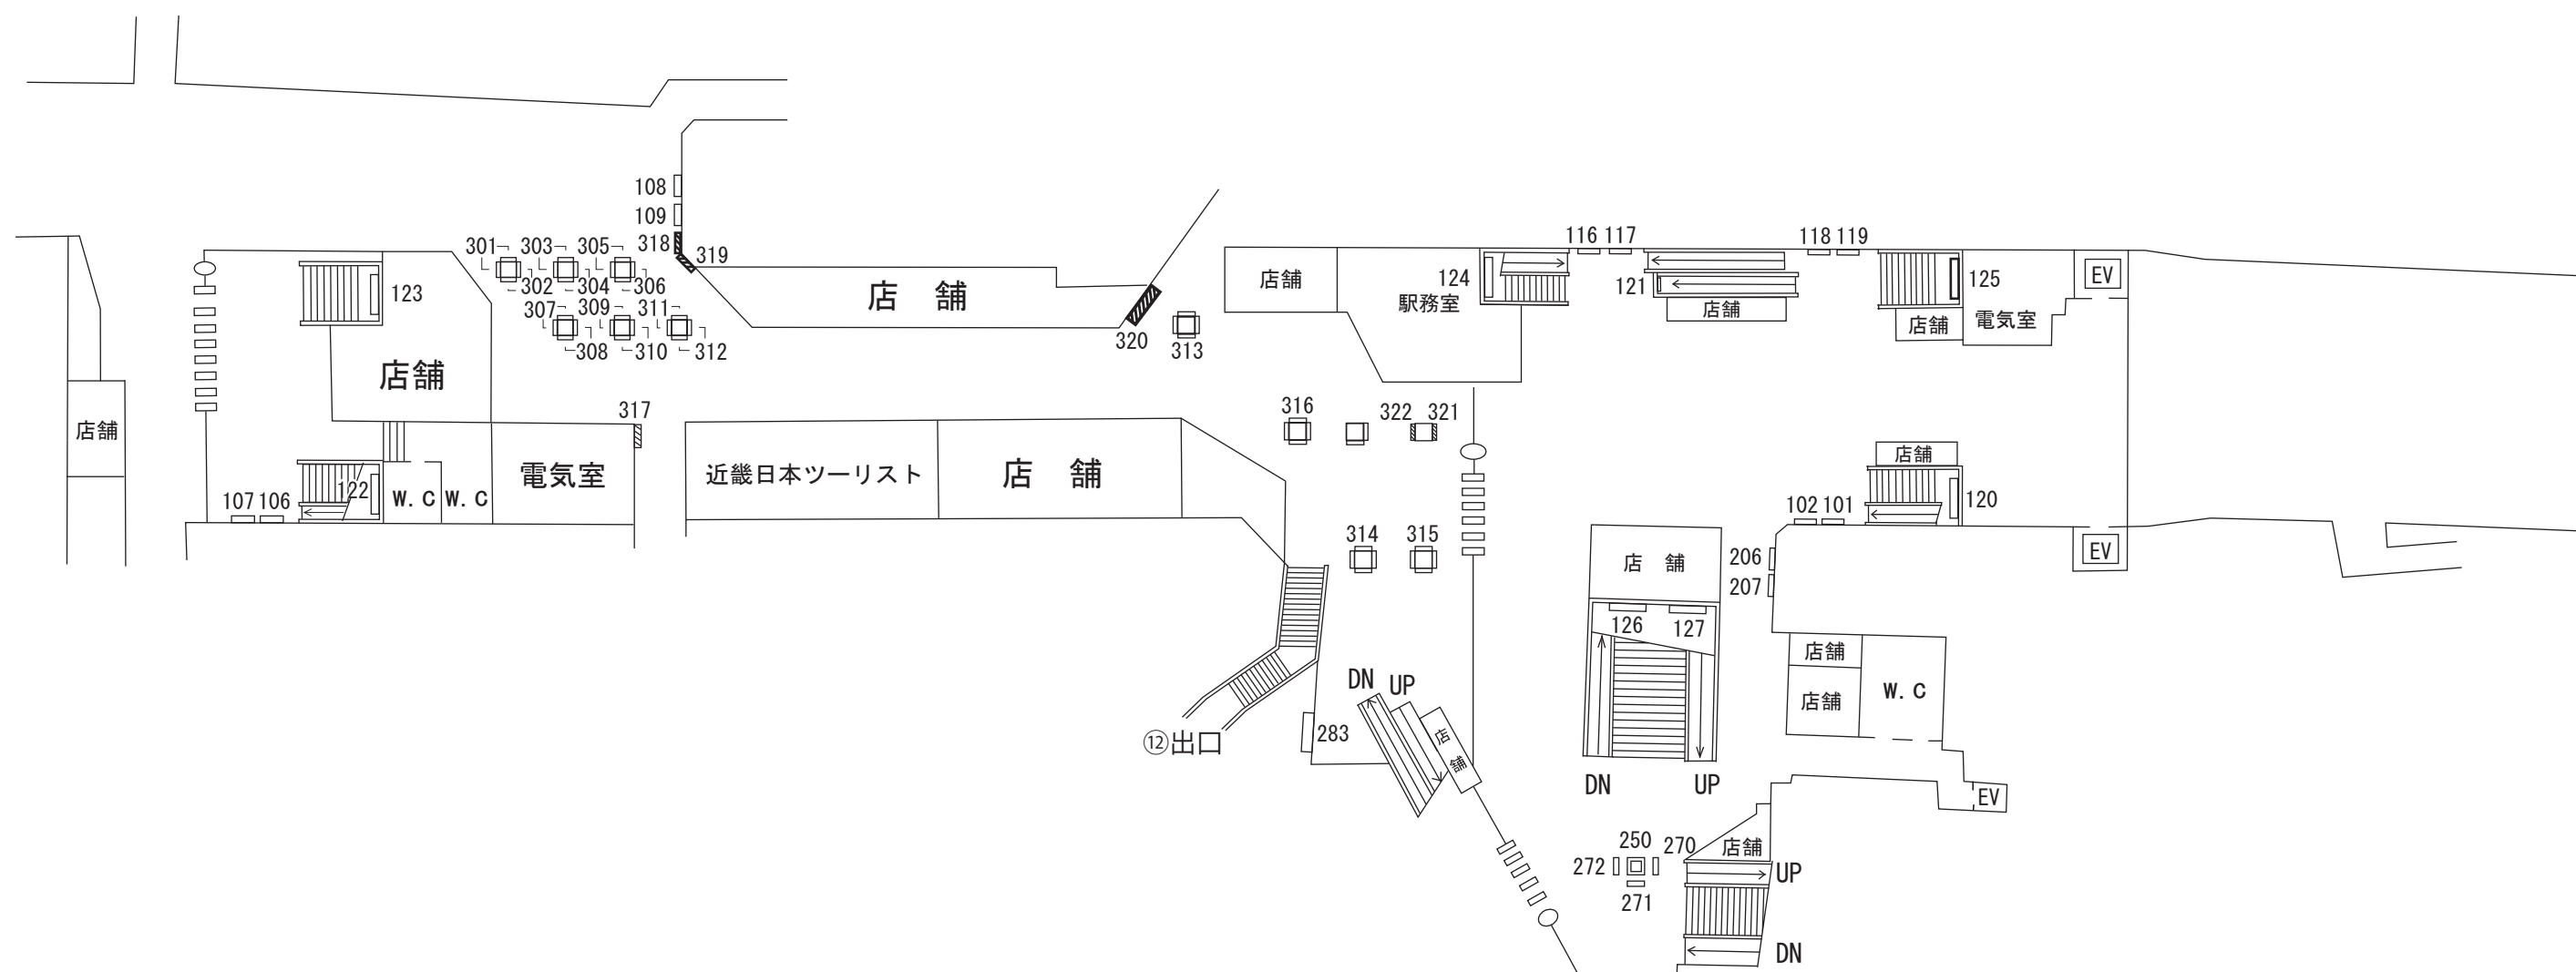

凡例


電照看板

建植看板

額面看板

スポット付額面

種 別	寸 法	面積	面数	番 号	種 別	寸 法	面積	面数	番 号
電 照	1.20×1.80	2.16	12	101、102、106～109、116～119	額 面	1.11×1.54	1.70	2	318、319
				206、207	電 照	1.80×0.90	1.62	1	250
〃	1.37×4.00	5.48	1	120	額 面	1.8×2.4	4.32	1	320
〃	1.00×2.00	4.00	1	121	額 面	1.4×0.9	1.26	2	321、322
〃	2.00×4.00	8.00	3	122、126、127	電 照	0.81×0.86	0.70	3	270、271、272
〃	1.62×4.48	7.25	1	123					
〃	1.34×4.12	5.52	2	124、125					
〃	1.40×0.87	1.22	16	301～316					
額 面	1.60×0.75	1.20	1	317					

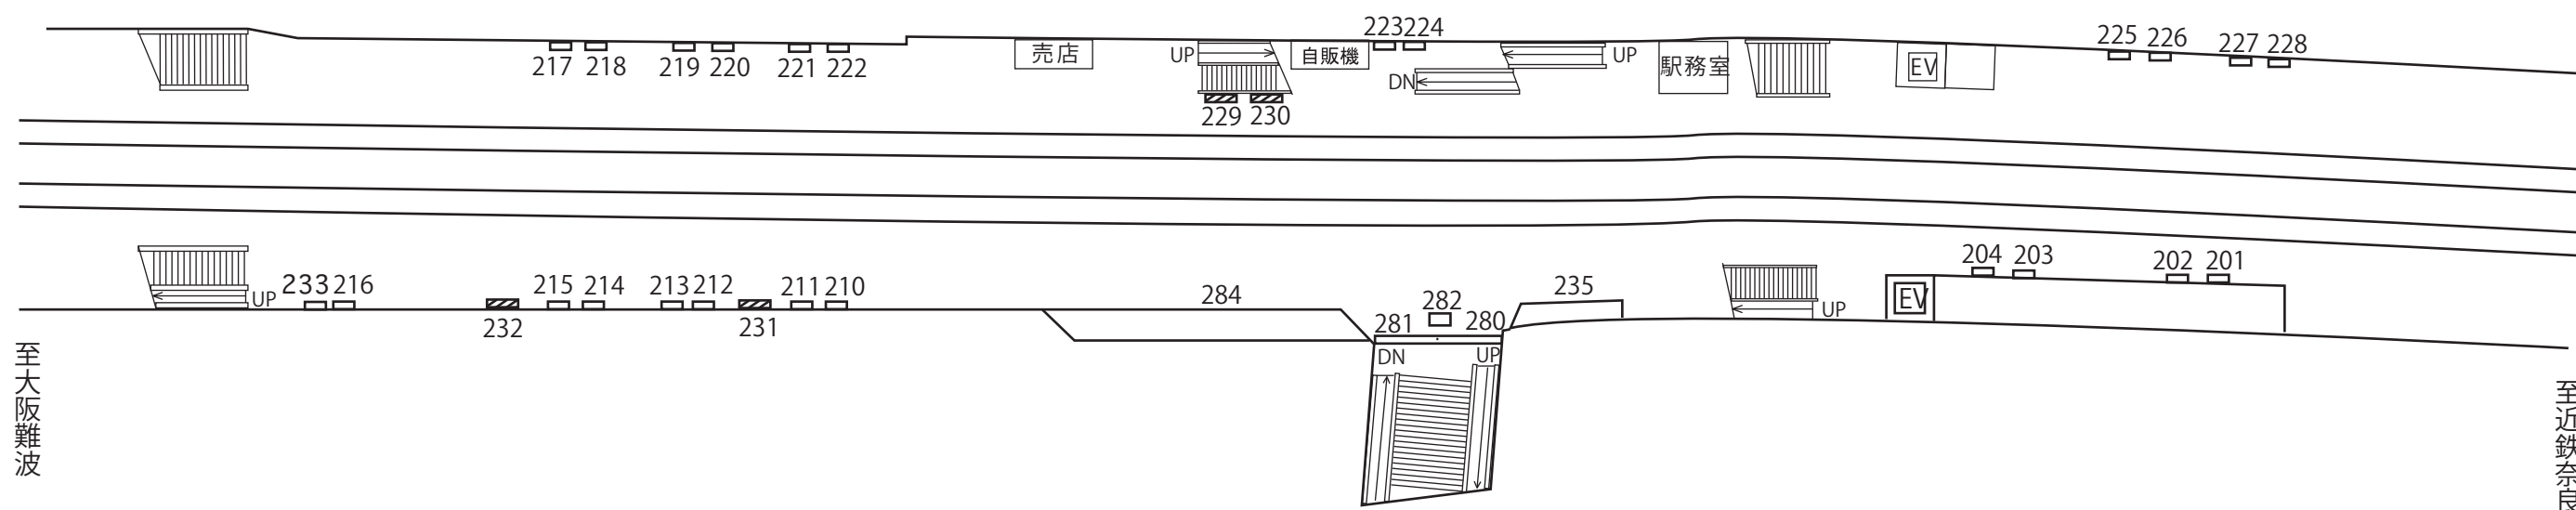

種別	寸法	面積	面数	番号
電照	1.20×1.80	2.16	24	201～204,210～228、233
電照	0.54×4.78	2.58	2	280,281
電照	3.55×0.78	2.76	1	282
額面	2.00×3.00	6.00	2	229,230
//	2.00×3.50	7.00	2	231,232
ディスプレイ	2.64×10.00	26.40	1	235
ディスプレイ	3.53×1.87	6.60	1	284

凡例

電照看板

建植看板

額面看板

スポット付額面

SCALE

DATE
2009.04.17

SIGN

CHECKED

SHEET No.