
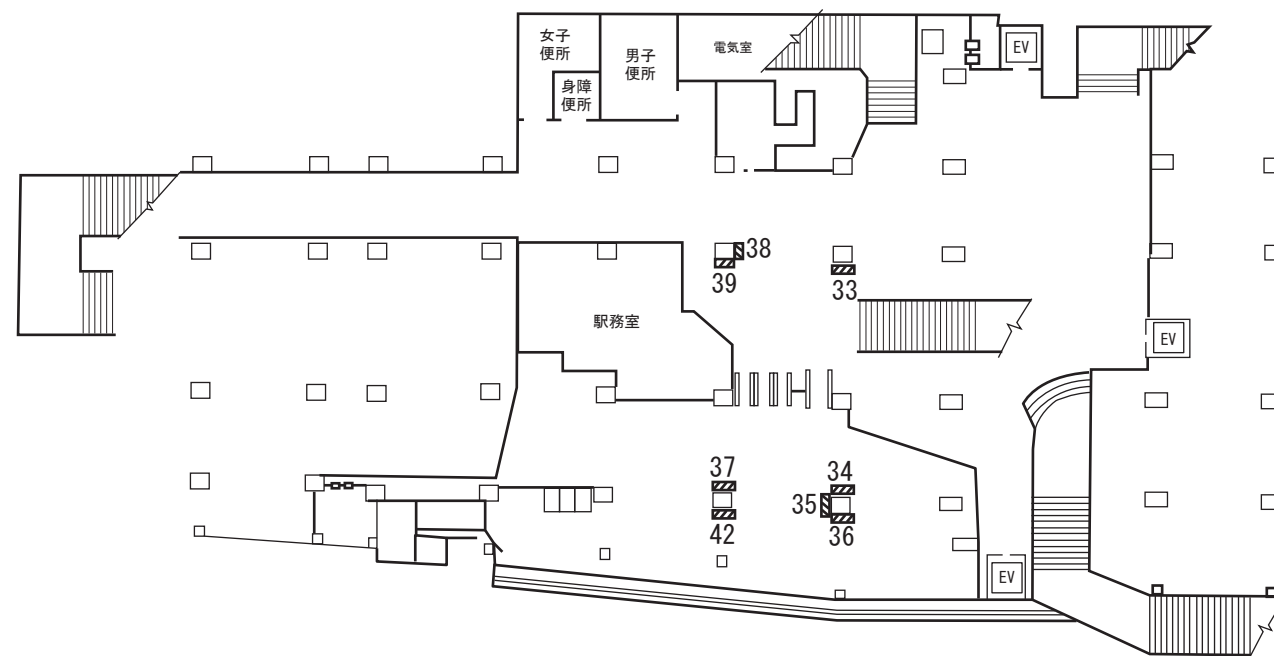


至大阪難波

至近鉄奈良

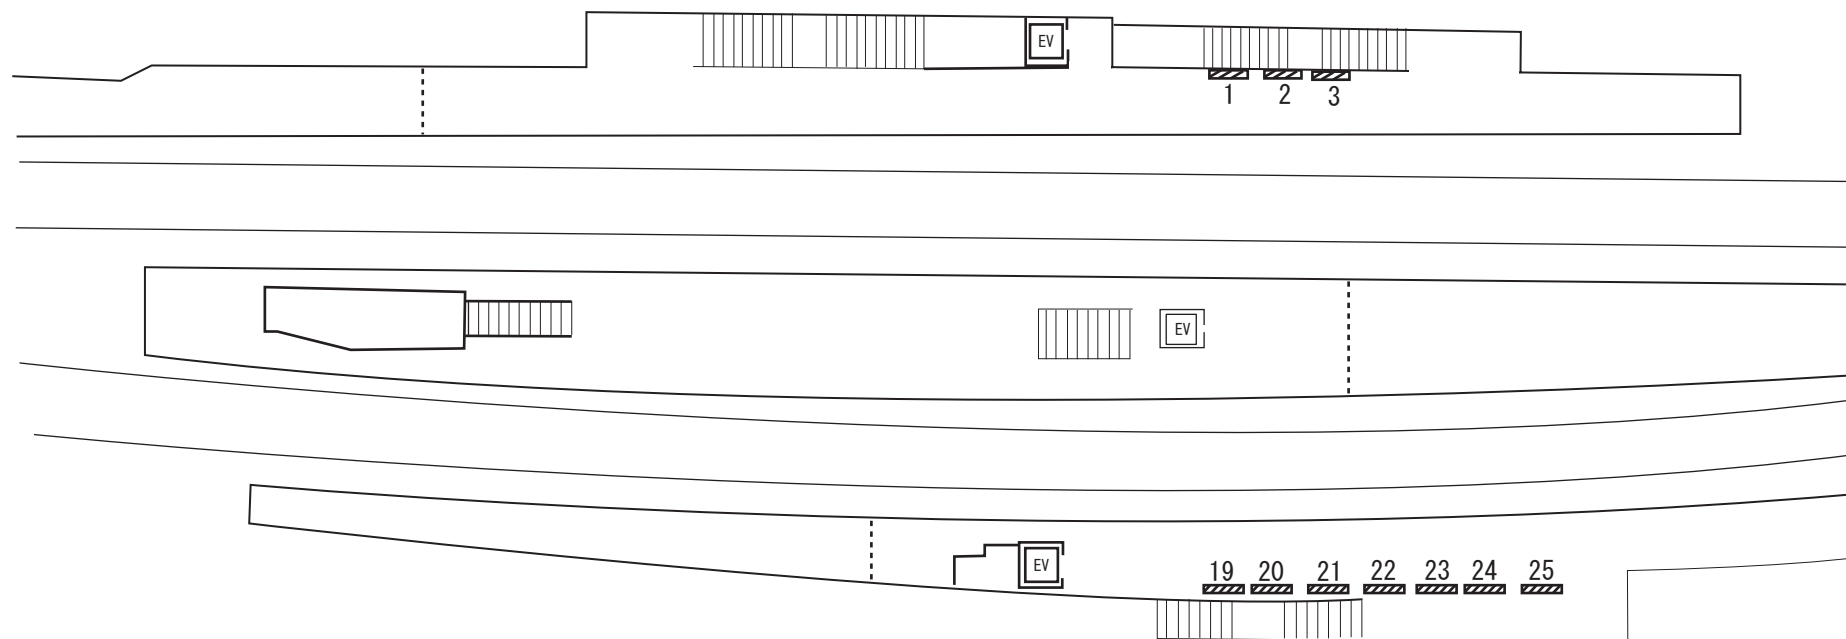

凡 例	
	電 照 看 板
	建 植 看 板
	額 面 看 板
	スポット付額面

種 別	寸 法	面 積	面 数	番 号
額 面	0.58 × 2.00	1.16	3	1～3
"	0.60 × 2.10	1.08	7	19～25
"	1.20 × 0.60	0.72	7	33～36, 38, 39, 42



AD KINTETSU

今 里 駅

NO, 1105

SCALE

DATE

SIGN

CHECKED

SHEET No.