

| 種別 | 寸法 | 面積 | 面数 | 番号 | 種別 | 寸法 | 面積 | 面数 | 番号 |
|----|-----------|------|----|-----|----|-----------|------|----|-------|
| 電照 | 1.40×3.24 | 4.53 | 1 | 1 | 電照 | 1.20×3.00 | 3.60 | 1 | 13 |
| // | 1.20×1.80 | 2.16 | 2 | 7,8 | // | 1.23×2.50 | 3.07 | 4 | 14~17 |
| // | 2.50×4.00 | 10.0 | 1 | 9 | // | 1.20×2.40 | 2.88 | 1 | 18 |
| // | 1.17×3.61 | 4.22 | 1 | 10 | // | 1.20×0.90 | 1.08 | 34 | 19~52 |
| 額面 | 1.80×4.60 | 7.36 | 1 | 54 | 額面 | 0.99×1.41 | 1.39 | 1 | 53 |

凡例

| | |
|--|---------|
| | 電照看板 |
| | 建植看板 |
| | 額面看板 |
| | スポット付額面 |



AD KINTETSU

布施駅 2F

No. 1106

SCALE

DATE

SIGN


CHECKED

SHEET No.

奈良線

至大阪難波


至近鉄奈良

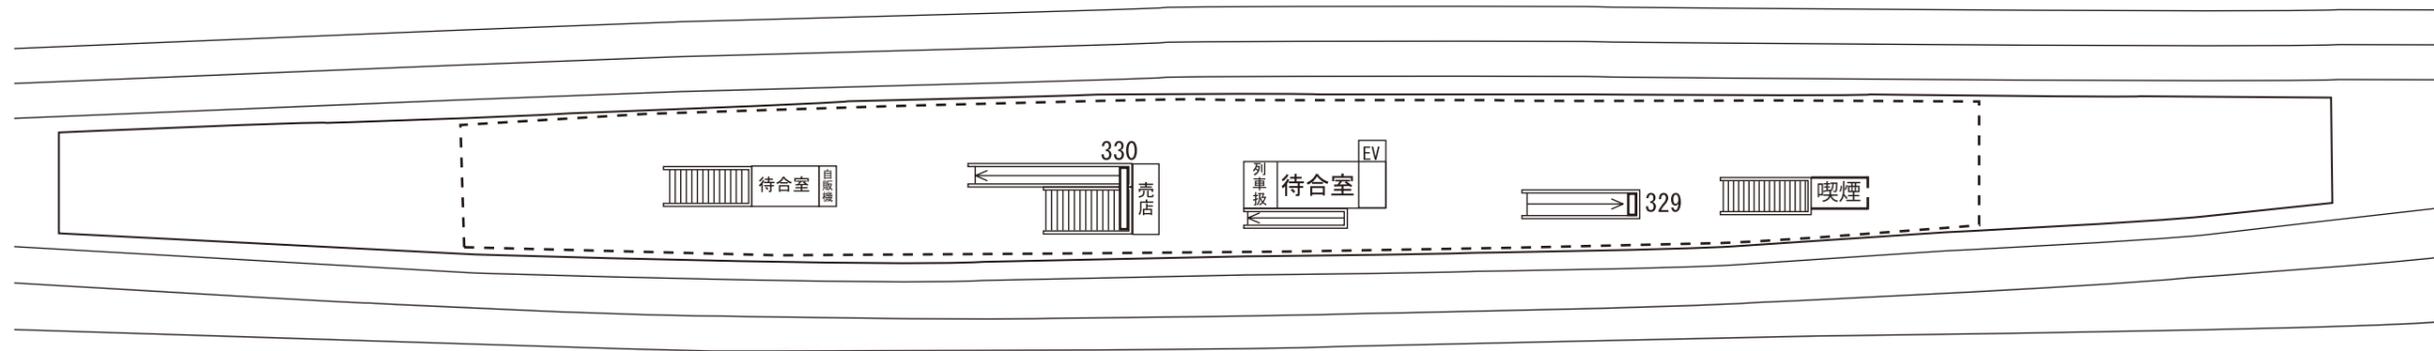

大阪線

至大阪上本町

至大和八木

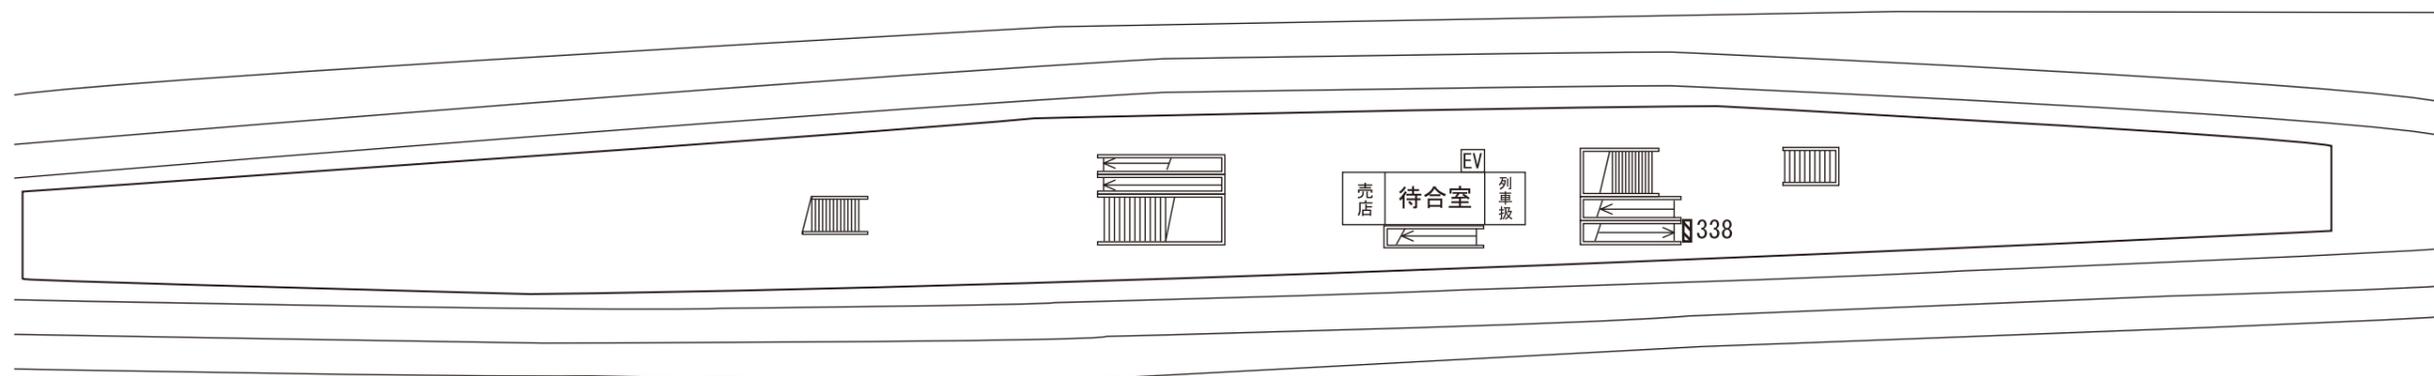

| 奈良線 | | | | |
|-----|-----------|------|----|-----|
| 種別 | 寸法 | 面積 | 面数 | 番号 |
| 電照 | 1.20×1.80 | 2.16 | 1 | 329 |
| 電照 | 1.20×5.85 | 7.02 | 1 | 330 |

| 凡例 | |
|----|---------|
| | 電照看板 |
| | 建植看板 |
| | 額面看板 |
| | スポット付額面 |

| 大阪線 | | | | |
|-----|-----------|------|----|-----|
| 種別 | 寸法 | 面積 | 面数 | 番号 |
| 額面 | 1.20×1.80 | 2.16 | 1 | 338 |



AD KINTETSU

布施駅

奈良線 NO.1306
大阪線 NO.1106

SCALE

DATE

SIGN

CHECKED

SHEET No.