
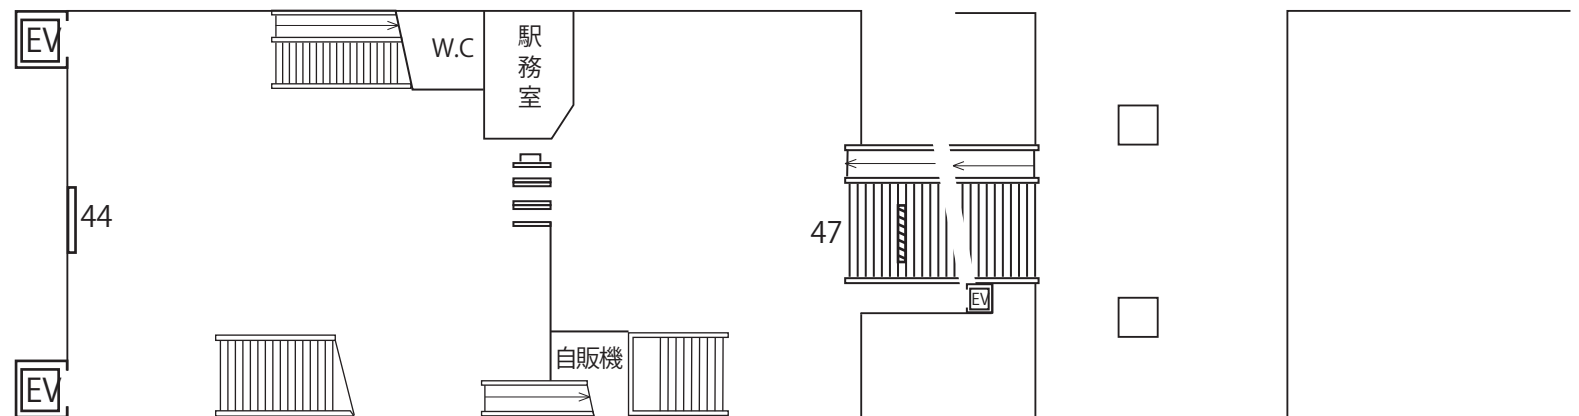
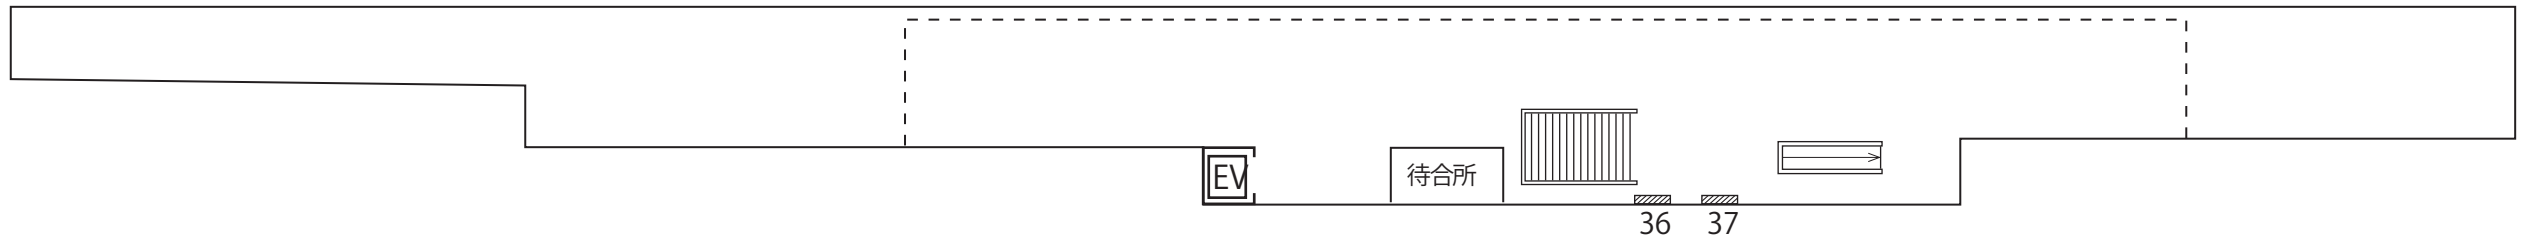


至大阪上本町

至大和八木

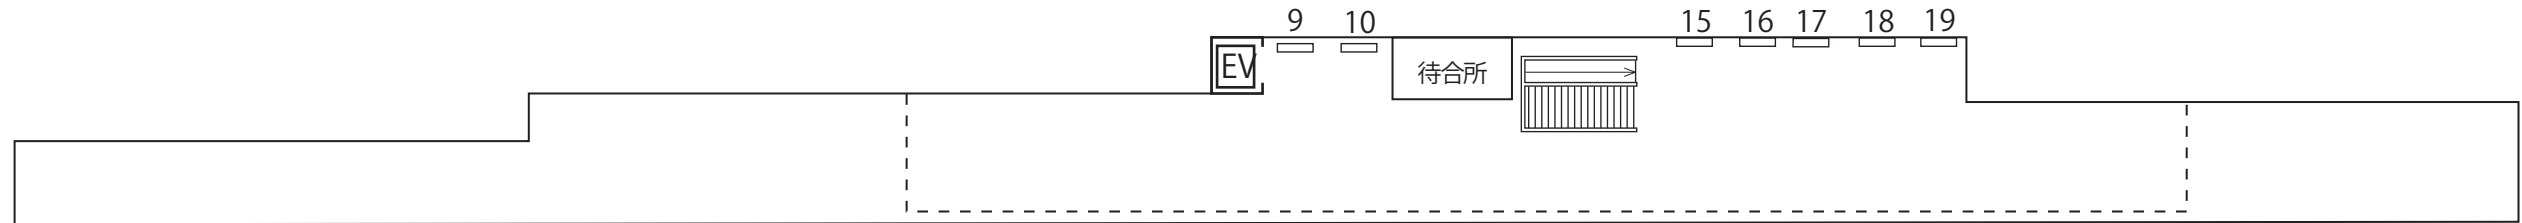

凡 例

- 電 照 看 板
- 建 植 看 板
- 額 面 看 板
- スポット付額面

種別	寸 法	面積	面数	番 号
電照	0.60×1.80	1.08	7	9,10,15~19
//	0.70×2.40	1.68	1	44
額面	0.60×1.80	1.08	2	36,37
//	0.90×1.80	1.62	1	47



AD KINTETSU

俊徳道駅

No.1107

SCALE

DATE

SIGN

CHECKED

SHEET No.