


至大阪上本町

至大和八木

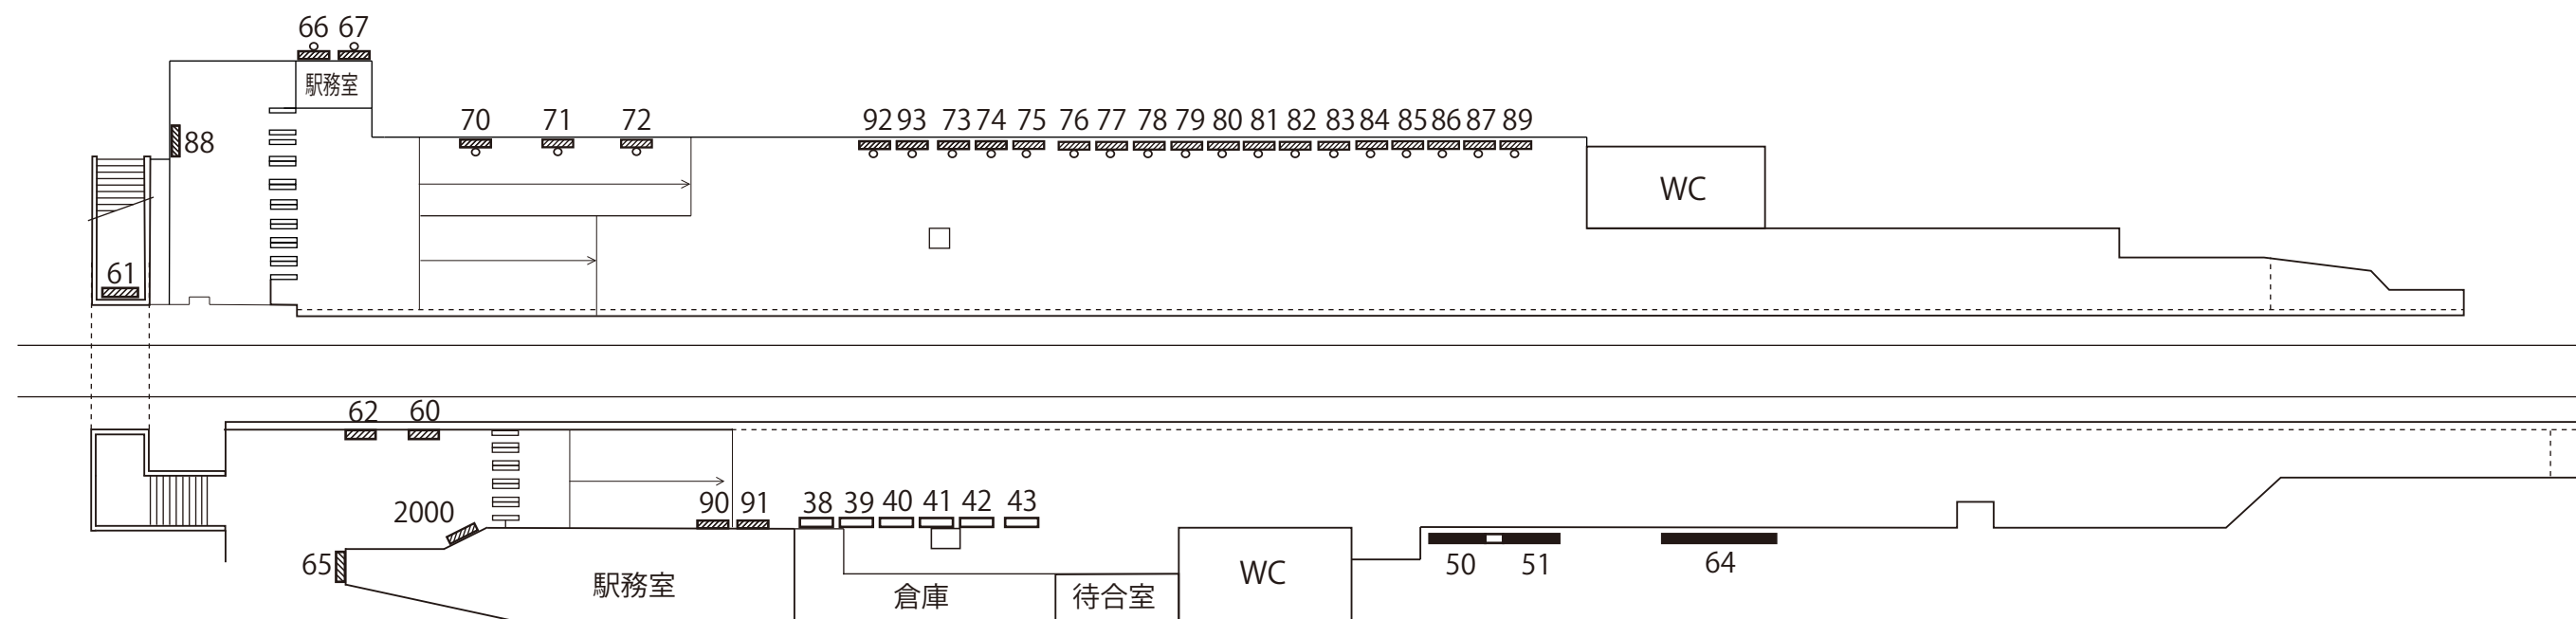

種別	寸 法	面積	面数	番 号
電照	0.60×1.80	1.08	6	38～43
額面	0.80×2.10	1.68	1	90
額面	0.80×1.40	1.12	1	91
額面	0.90×1.80	1.62	1	61
〃	1.10×1.50	1.65	3	60、62、65
建植	1.80×4.60	8.28	1	64

種別	寸 法	面積	面数	番 号
建植	1.50×2.70	4.05	2	50、51
額面	1.50×2.00	3.00	2	66、67
額面	1.15×2.10	2.41	3	70、71、72
額面	1.80×1.40	2.52	18	73～87、89、92、93
額面	0.9×0.9	0.81	1	88
額面	0.7×1.3	0.91	1	2000

凡 例

-  電 照 看 板
-  建 植 看 板
-  額 面 看 板
-  スポット付額面



AD KINTETSU

長瀬駅

No.1108

SCALE

DATE

SIGN

CHECKED

SHEET No.