
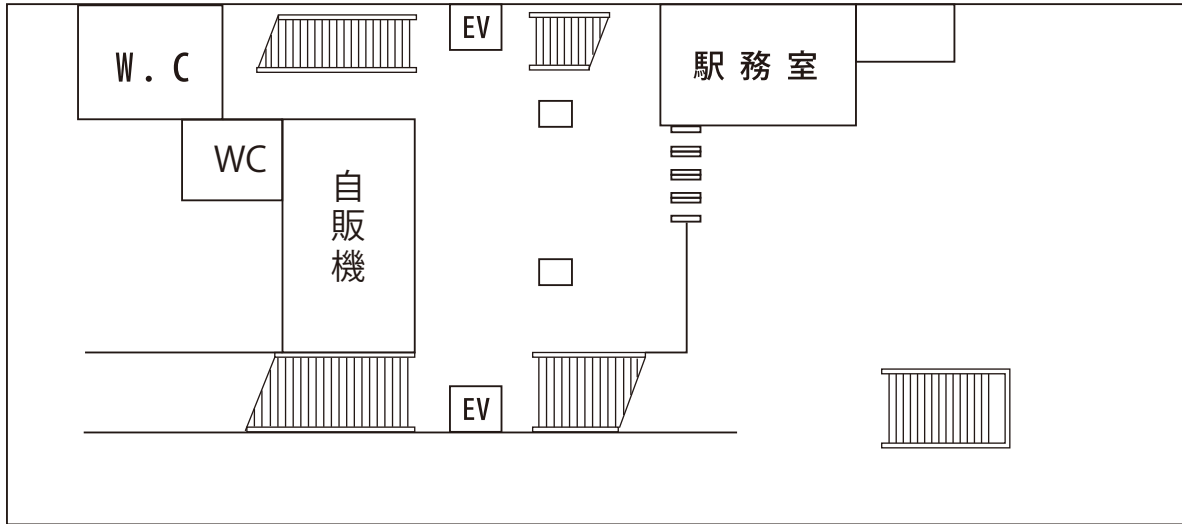
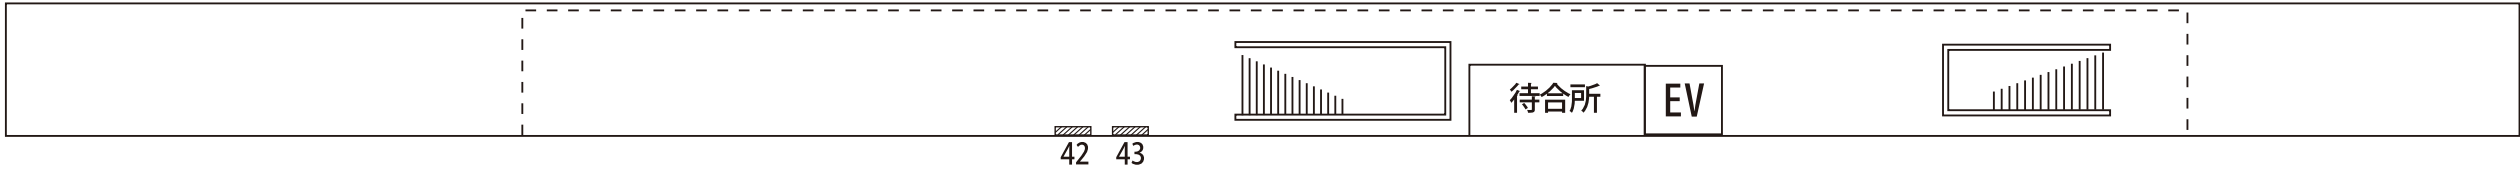


至大阪上本町

至大和八木

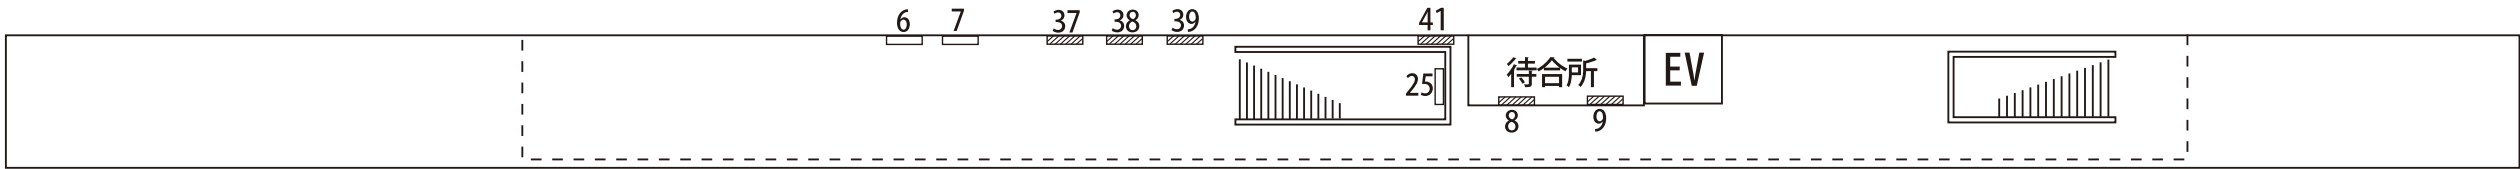

凡 例	
	電 照 看 板
	建 植 看 板
	額 面 看 板
	ス ポ ッ ト 付 額 面

種 別	寸 法	面 積	面 数	番 号
電 照	0.60×1.80	1.08	2	6,7
//	0.90×1.20	1.08	1	25
額 面	0.60×1.80	1.08	8	8,9,37~39,41~43



AD KINTETSU

久宝寺口駅

No. 1110

SCALE

DATE

SIGN

CHECKED

SHEET No.