

凡 例



電 照 看 板

建 植 看 板

額 面 看 板

ス ポ ッ ト 付 額 面

種別	寸 法	面積	面数	番 号
電照	0.90×2.55	2.29	1	69
"	0.60×1.80	1.08	5	75、80、81、90、91
"	0.90×1.20	1.08	2	77、87
"	0.45×1.80	0.81	2	82、83
"	1.20×0.90	1.08	1	94
"	0.70×0.90	0.63	2	102、103(両面)
建植	1.80×2.20	3.96	24	13~16、19、20、30~47
"	1.20×3.40	4.08	12	53~64
"	1.20×2.40	2.88	4	84、85、88、98(両面)

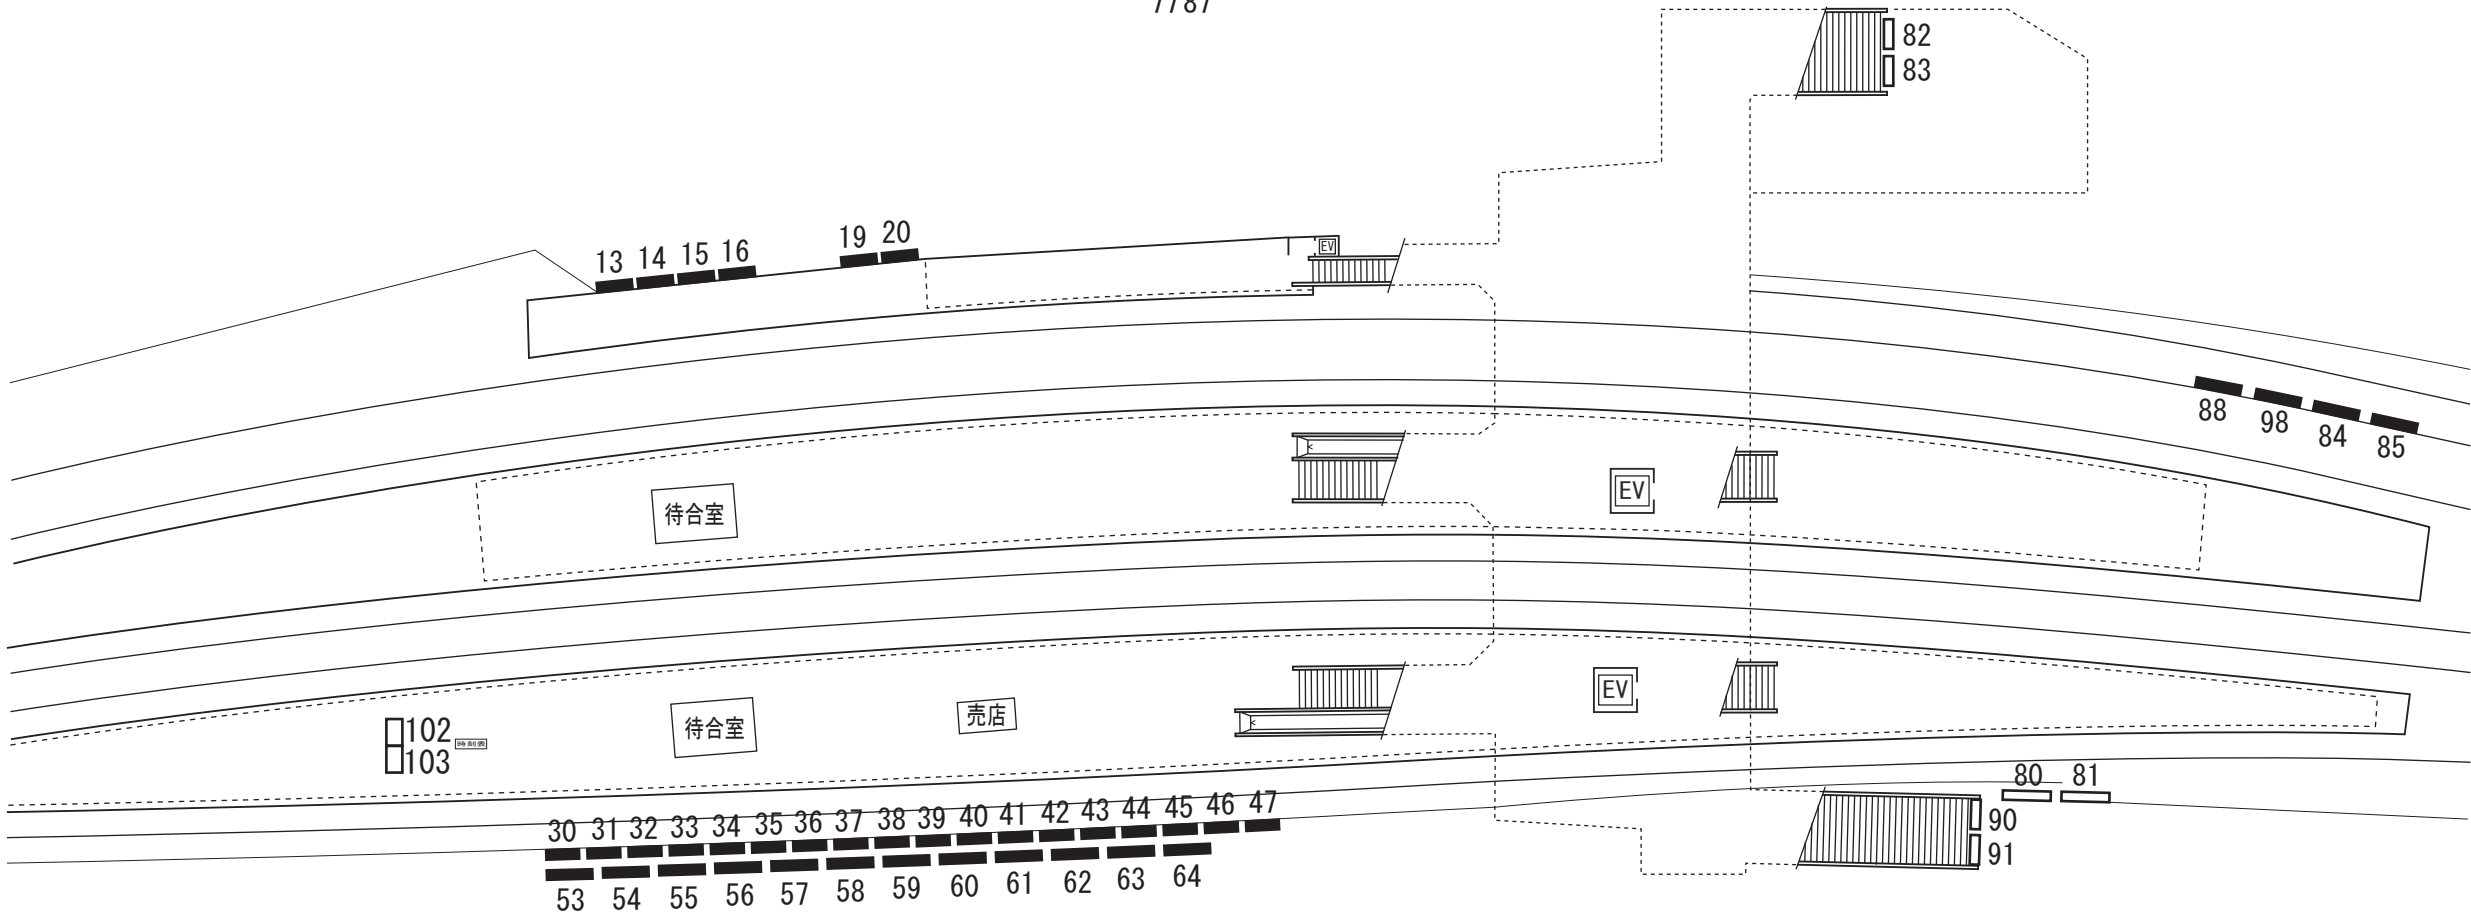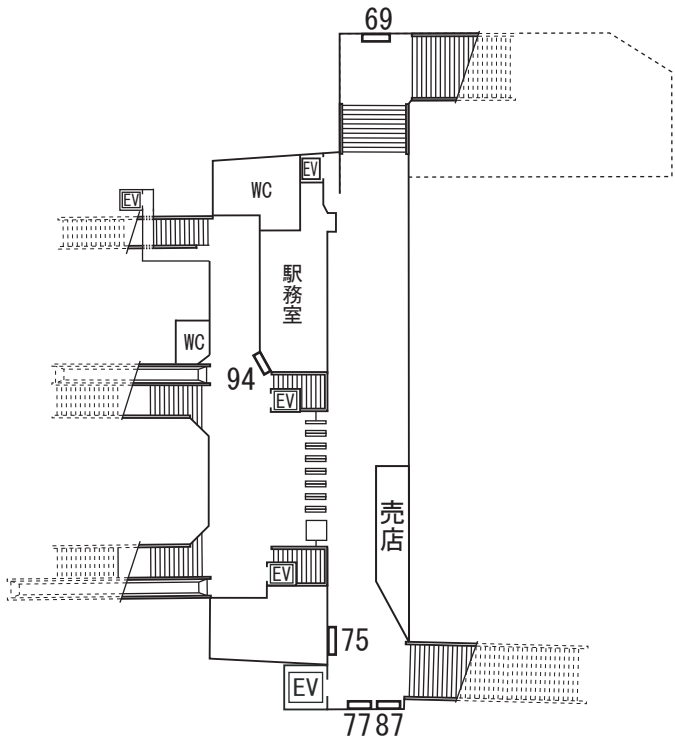

至大阪上本町

至大和八木