

凡 例

 電 照 看 板


 建 植 看 板

 額 面 看 板

 スポット付額面

種別	寸 法	面積	面数	番 号
電照	0.60×1.80	1.08	5	39、40、42～44
〃	0.30×3.84	1.15	1	54
建植	1.80×2.70	4.86	9	27～35
〃	1.20×2.40	2.88	9	8～16
額面	0.35×2.20	0.77	1	23

至大阪上本町

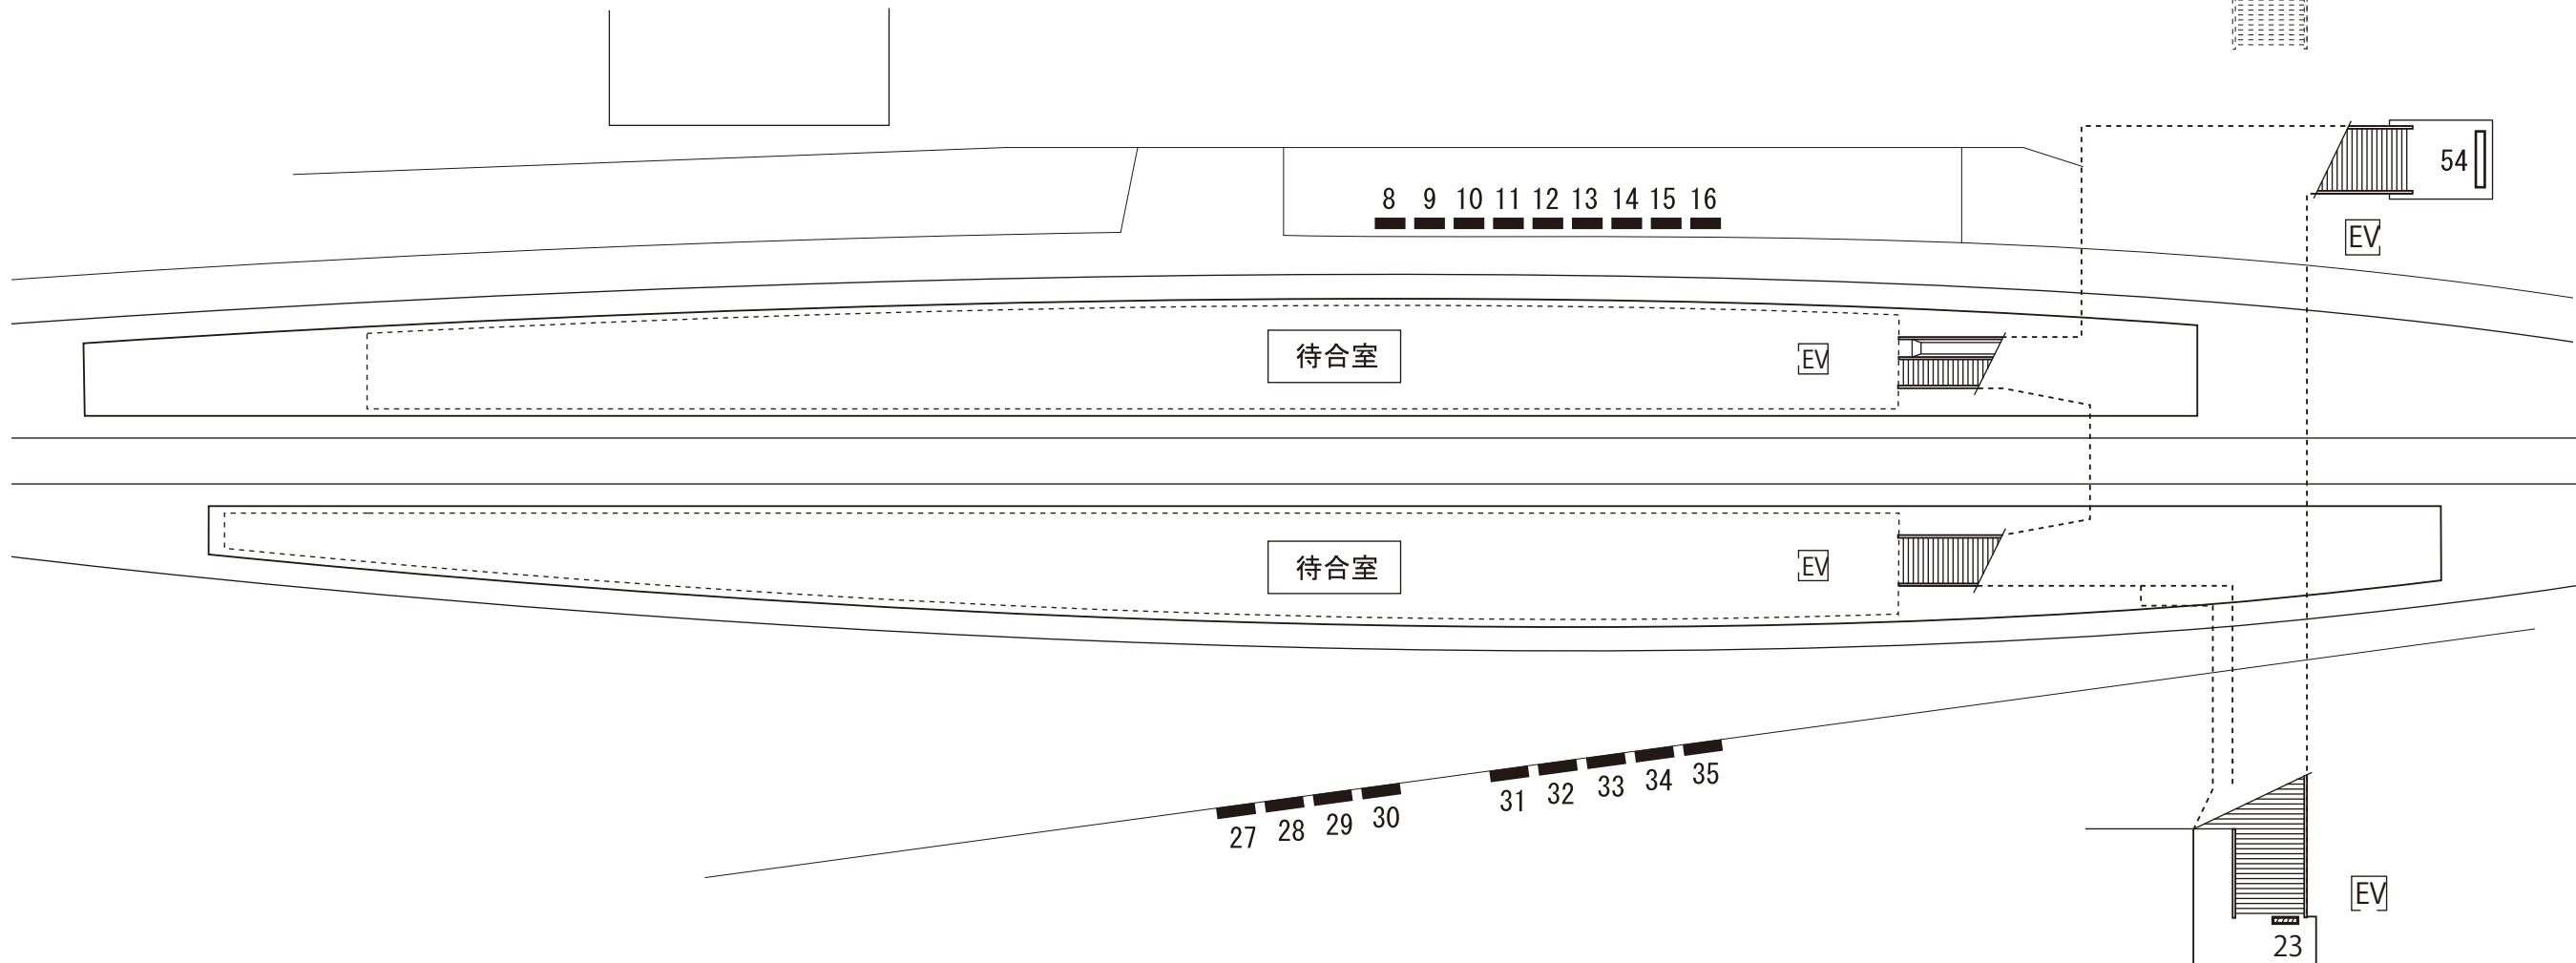

至大和八木



AD KINTETSU

高安駅

No.1113

SCALE	DATE	SIGN	CHECKED	SHEET No.