


至大阪上本町

至大和八木

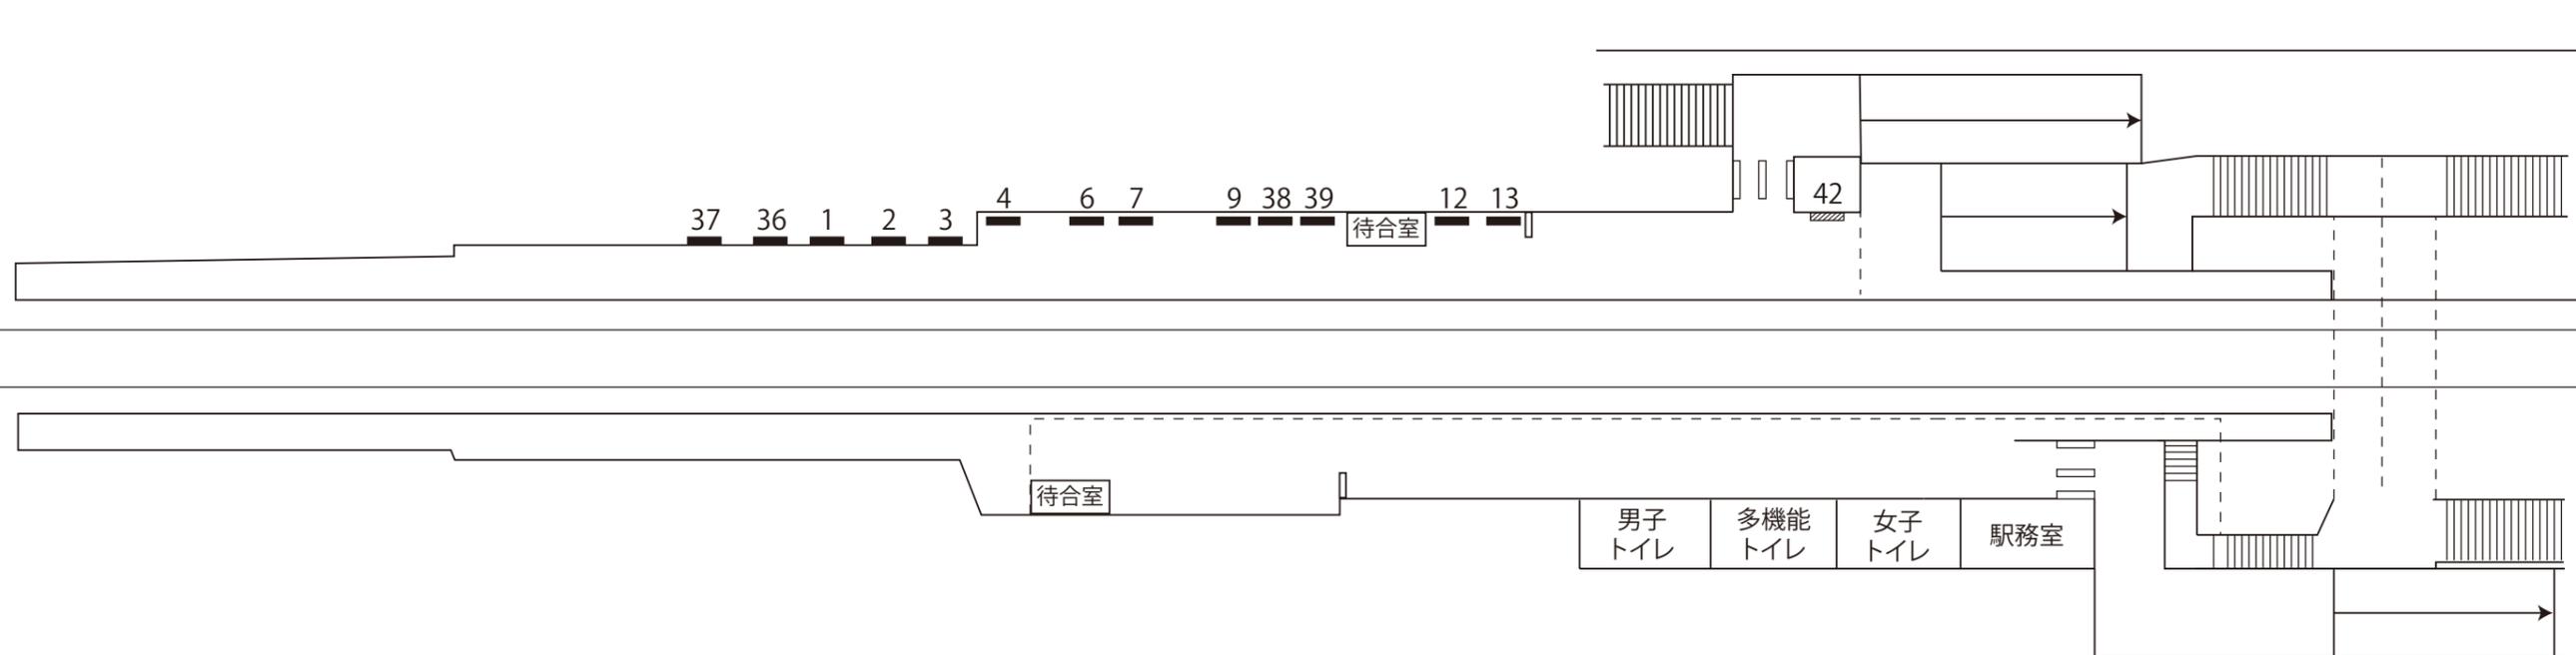

凡例

	電照看板
	建植看板
	額面看板
	スポット付額面

種別	寸法	面積	面数	番号
額面	0.60×1.50	0.90	1	42
建植	1.20×2.10	2.52	13	1~4,6,7,9,12,13,36~39



AD KINTETSU

法善寺駅

No.1115

SCALE

DATE

SIGN

CHECKED

SHEET No.