


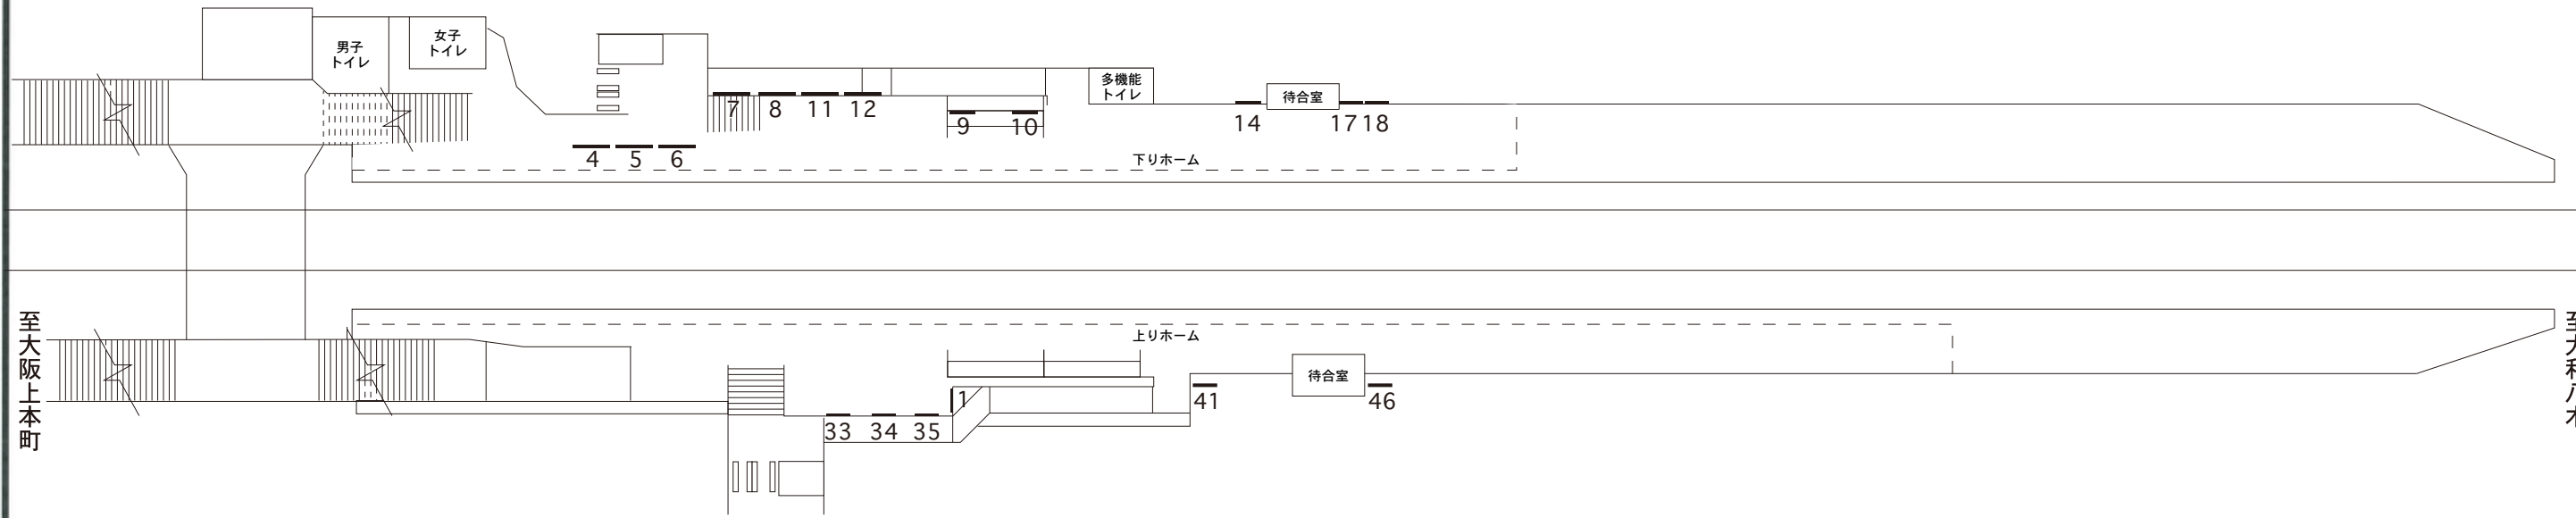

凡 例	
	電 照 看 板
	建 植 看 板
	額 面 看 板
	スポット付額面

種別	寸 法	面積	面数	番 号
額面	0.60×1.80	1.08	9	4~12
建植	0.90×1.20	1.08	1	1
"	1.20×2.40	2.88	5	14,17,18,41,46
"	0.60×1.80	1.08	3	33~35