


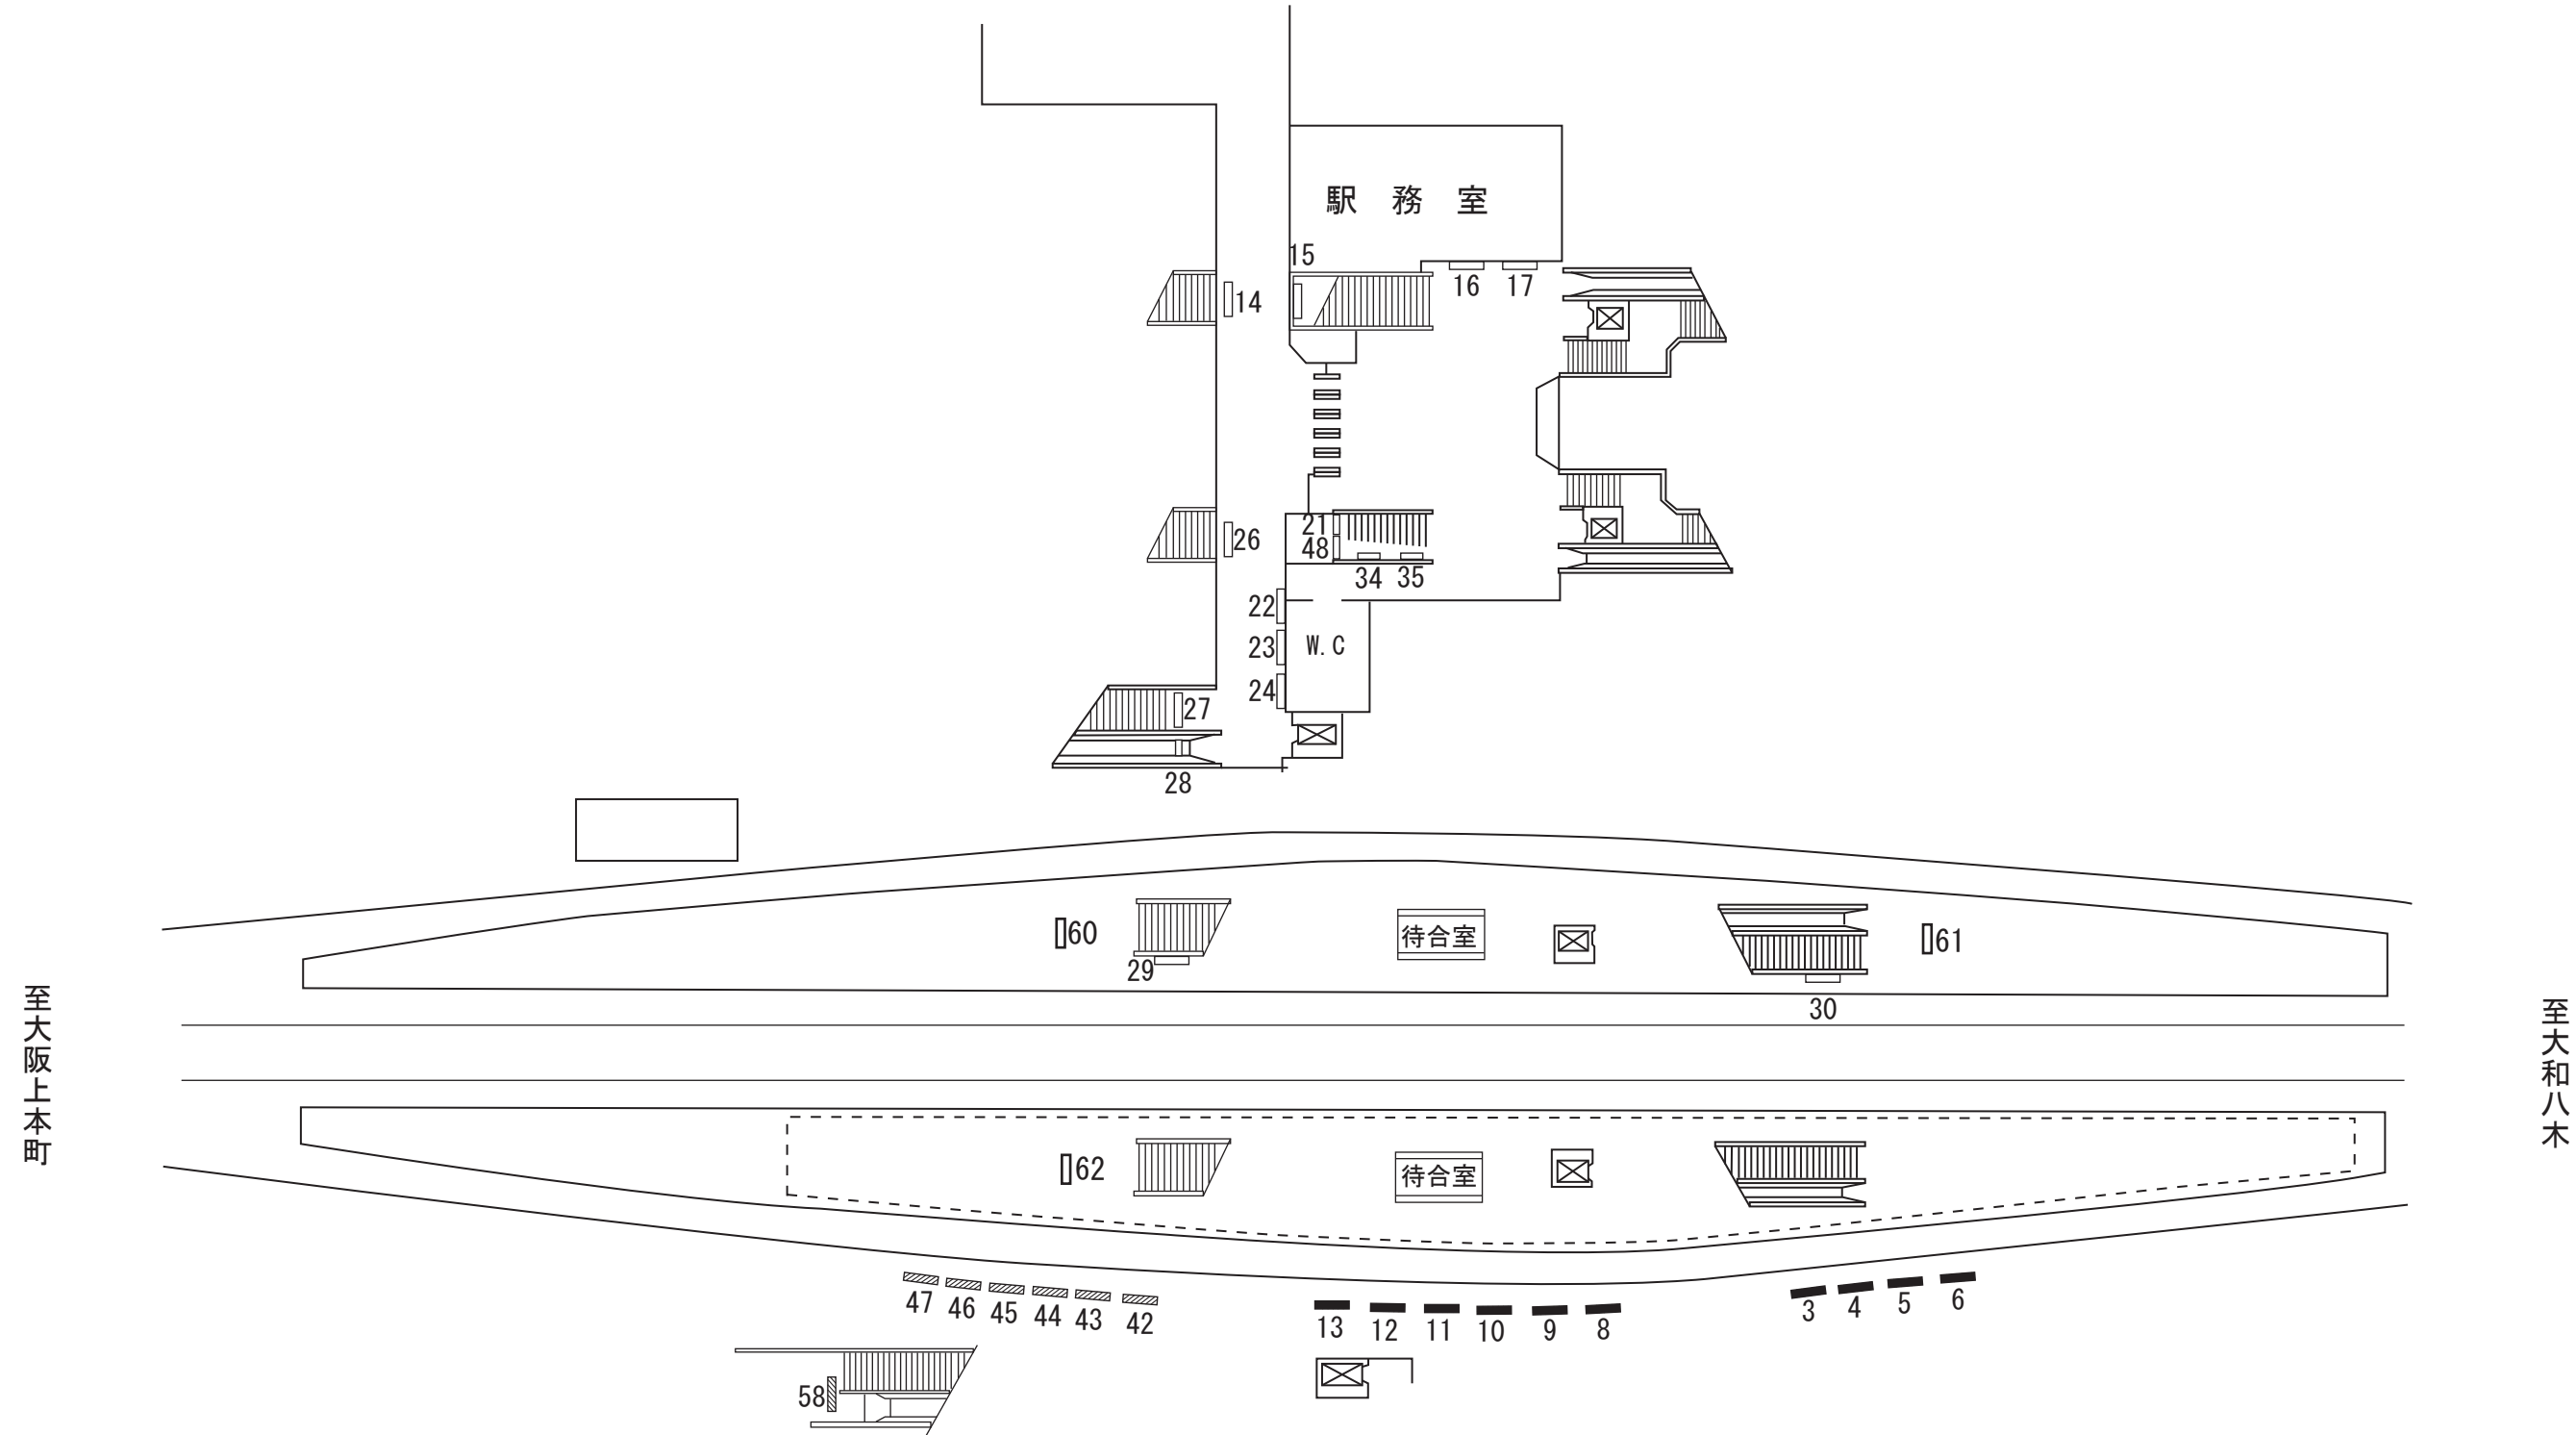

凡 例	
	電 照 看 板
	建 植 看 板
	額 面 看 板
	スポット付額面

種別	寸 法	面積	面数	番 号	種別	寸 法	面積	面数	番 号
電照	0.60×1.50	1.90	2	14, 26	額面	0.90×2.10	1.89	1	58
"	0.90×2.20	1.98	1	15	"	0.90×2.40	2.16	6	42~47
"	0.60×1.80	1.08	9	16, 17, 22~24, 29, 30, 34, 35	建植	1.20×2.40	2.88	10	3~6, 8~13
"	0.90×1.20	1.08	2	21, 48					
"	0.70×1.80	1.26	2	27, 28					
"	0.70×0.90	0.63	3	60~62 (両面)					