


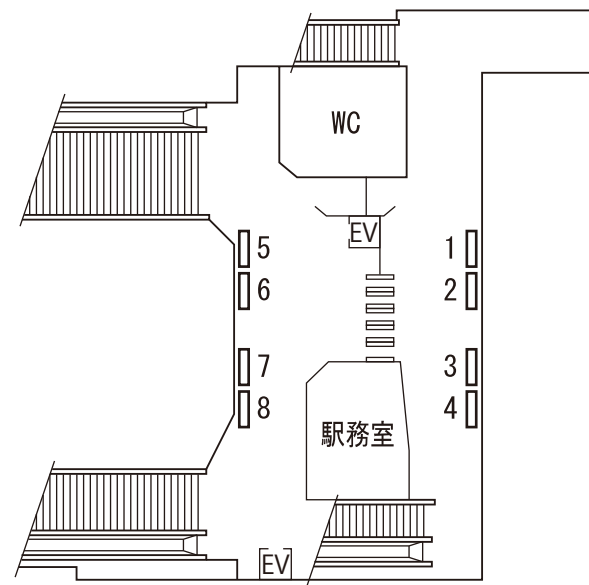


凡 例

	電 照 看 板
	建 植 看 板
	額 面 看 板
	ス ポ ッ ト 付 額 面

至大阪上本町

至大和八木

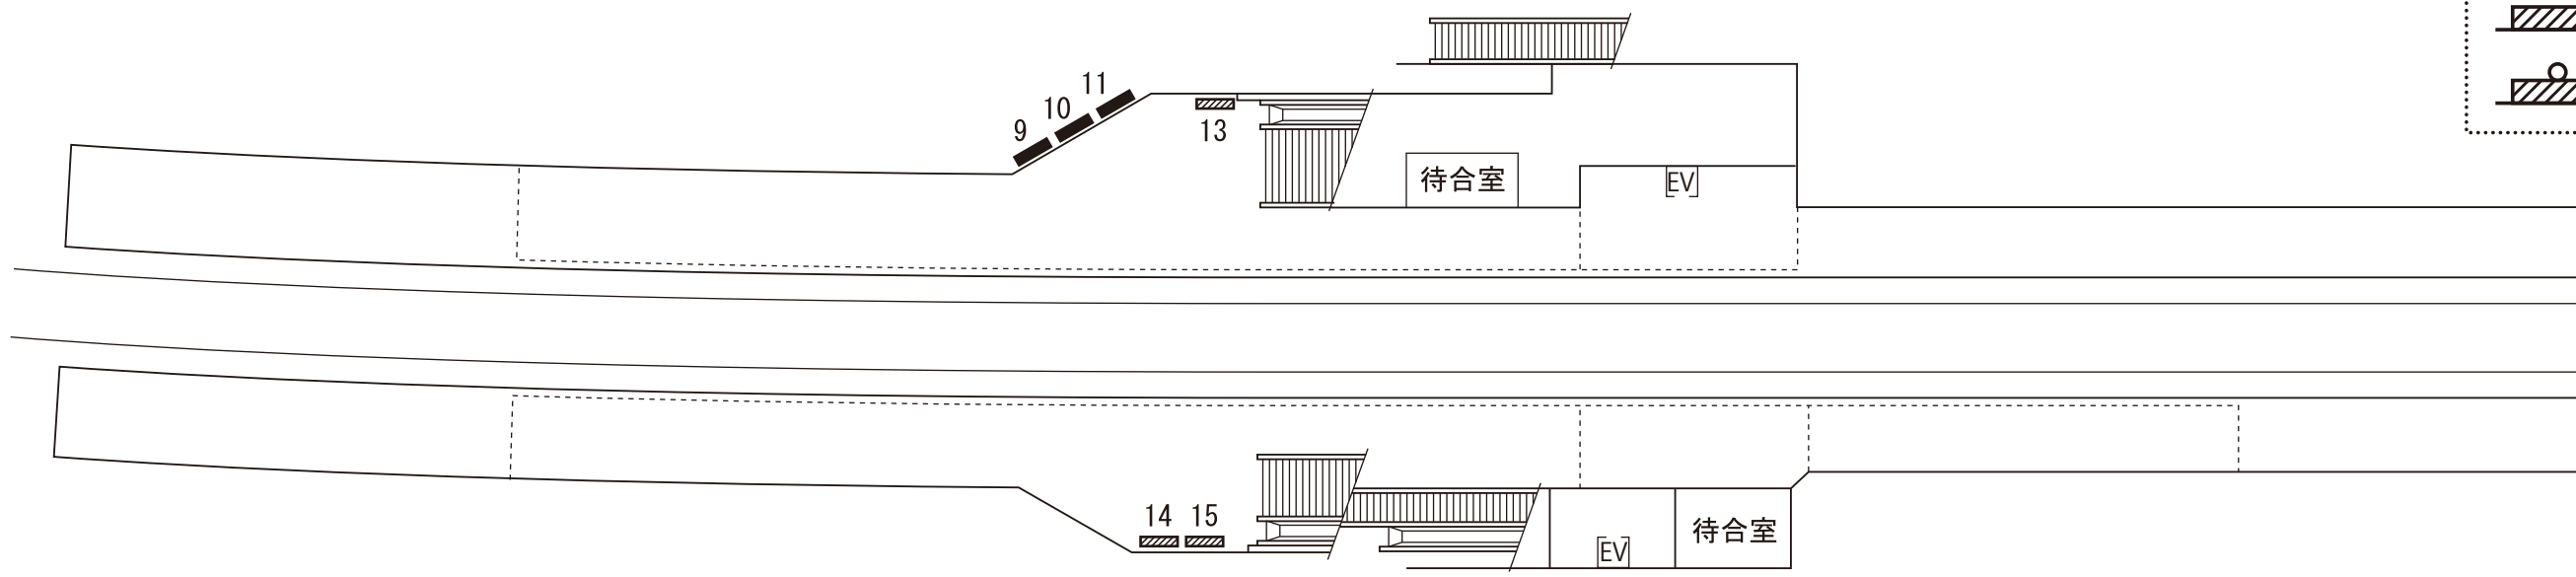

種別	寸 法	面積	面数	番 号
電照	1.40×0.75	1.05	8	1～8
額面	1.00×1.80	1.80	3	13～15
建植	1.00×1.80	1.80	3	9～11