


至大阪上本町

至大和八木

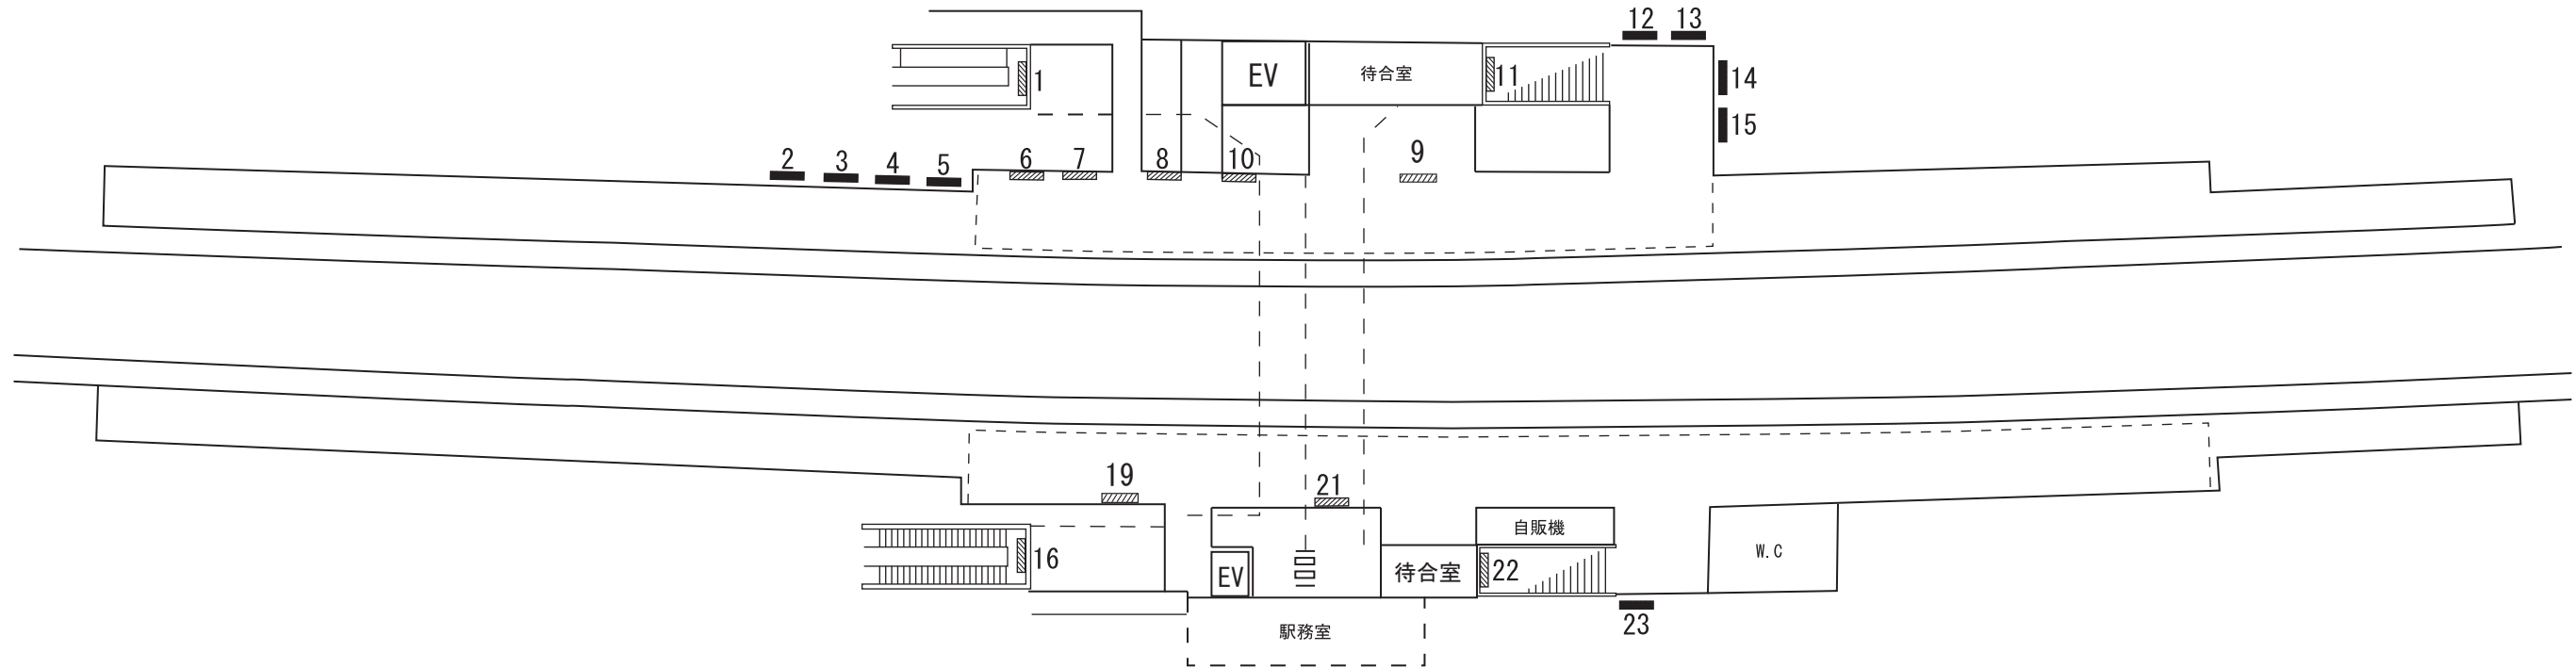

凡 例	
	電 照 看 板
	建 植 看 板
	額 面 看 板
	スポット付額面

種別	寸 法	面積	面数	番 号
額面	0.60×2.10	1.26	4	1, 11, 16, 22
"	0.60×1.80	1.08	7	6~8、10、21、9、19
建植	1.20×1.80	2.16	4	2~5
"	1.20×2.10	2.52	2	12, 13
"	1.20×2.40	2.88	3	14, 15, 23,



AD KINTETSU

二上駅

No. 1121

SCALE

DATE

SIGN

CHECKED

SHEET No.