


至大阪上本町

至大和八木

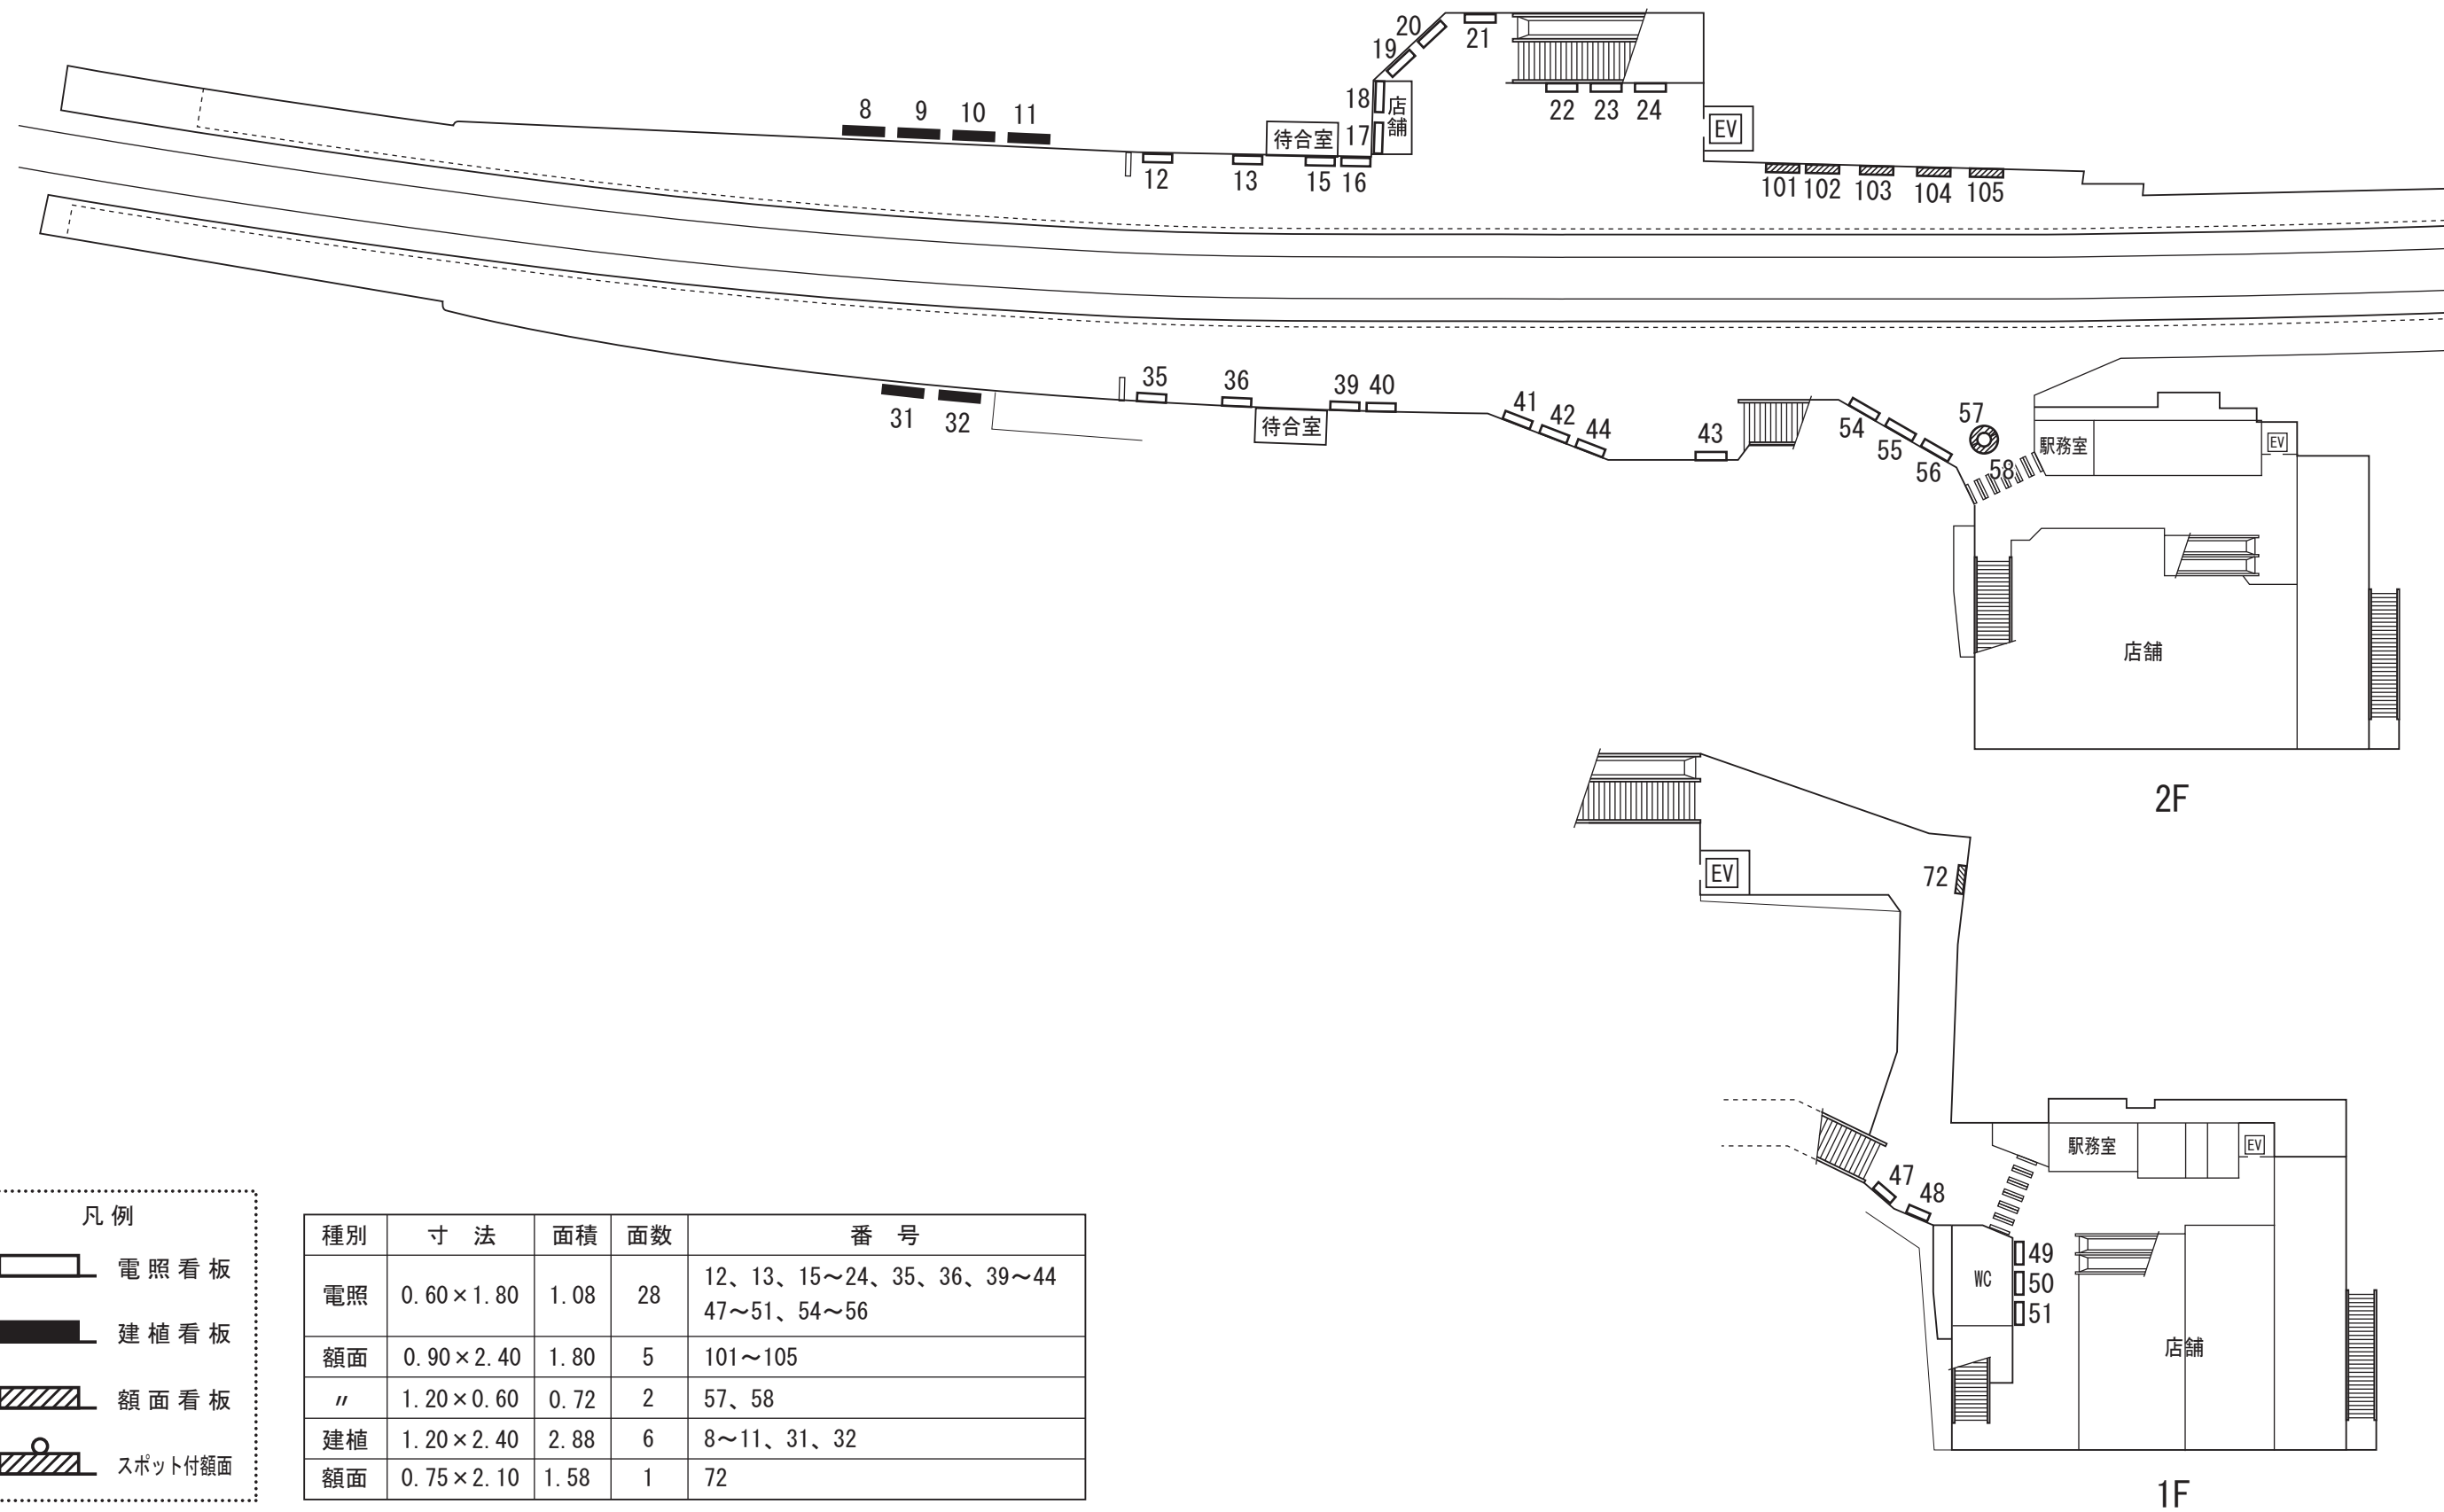

凡例

- 電照看板
- 建植看板
- 額面看板
- スポット付額面

種別	寸法	面積	面数	番号
電照	0.60×1.80	1.08	28	12、13、15～24、35、36、39～44 47～51、54～56
額面	0.90×2.40	1.80	5	101～105
〃	1.20×0.60	0.72	2	57、58
建植	1.20×2.40	2.88	6	8～11、31、32
額面	0.75×2.10	1.58	1	72



AD KINTETSU

大和高田駅

No.1125

SCALE

DATE

SIGN

CHECKED

SHEET No.