


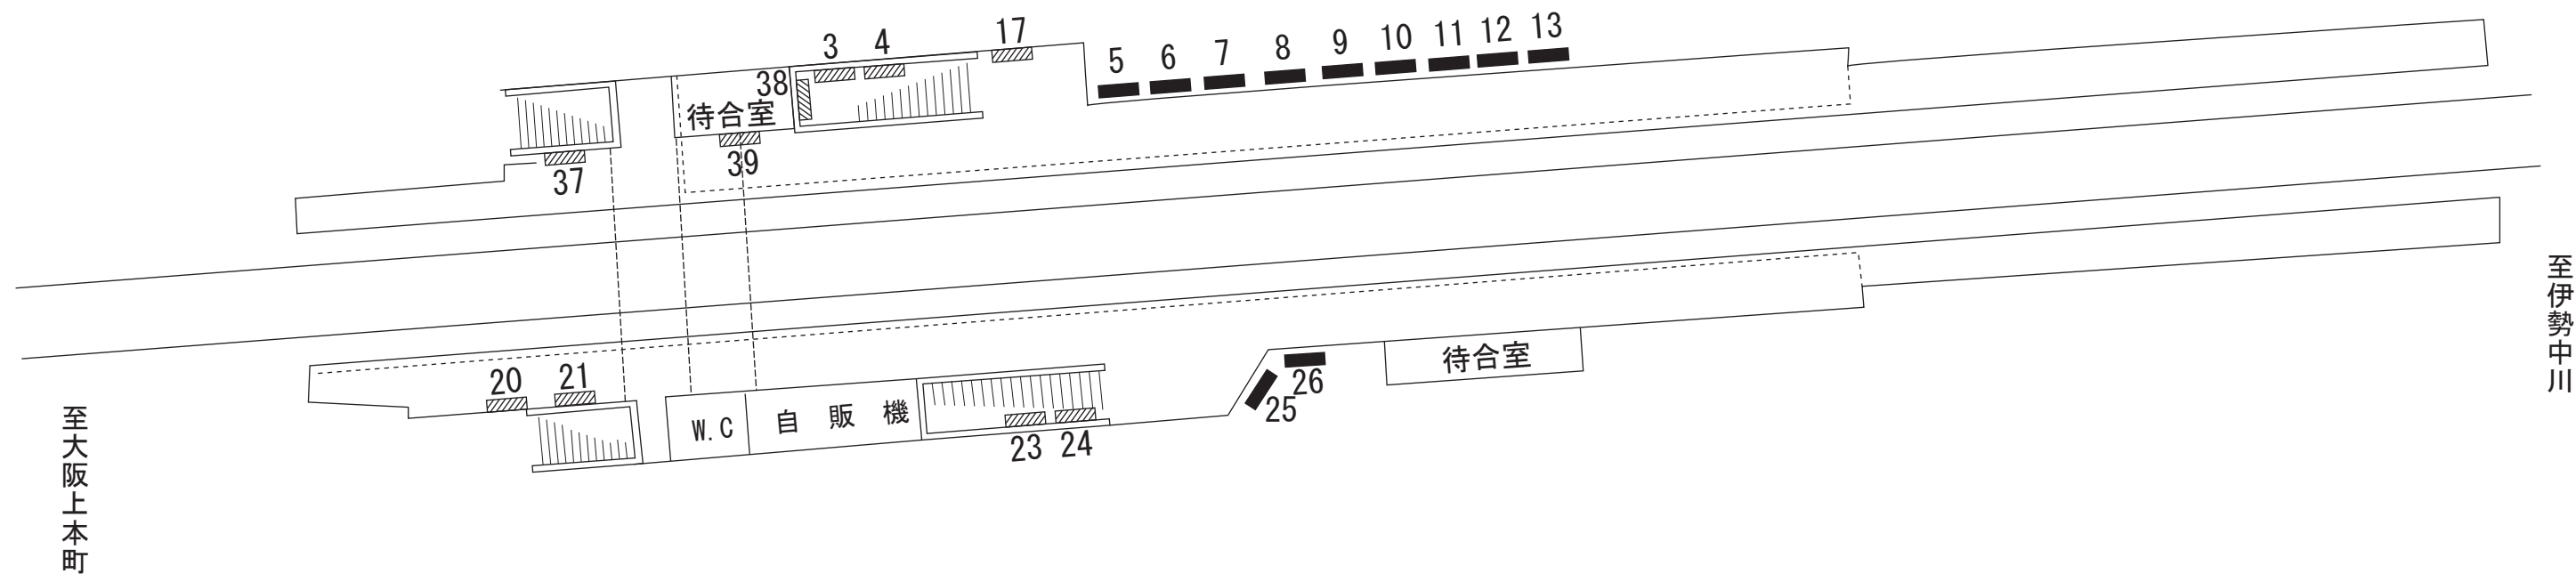

凡 例

- 電 照 看 板
- 建 植 看 板
- 額 面 看 板
- スポット付額面

種 別	寸 法	面積	面数	番 号
額 面	0. 75 × 2. 10	1. 57	8	3、4、20、21、23、24、38、39
〃	0. 60 × 1. 80	1. 08	1	17
〃	0. 75 × 2. 40	1. 80	1	37
建 植	1. 20 × 1. 80	2. 16	11	5～13、25、26
