


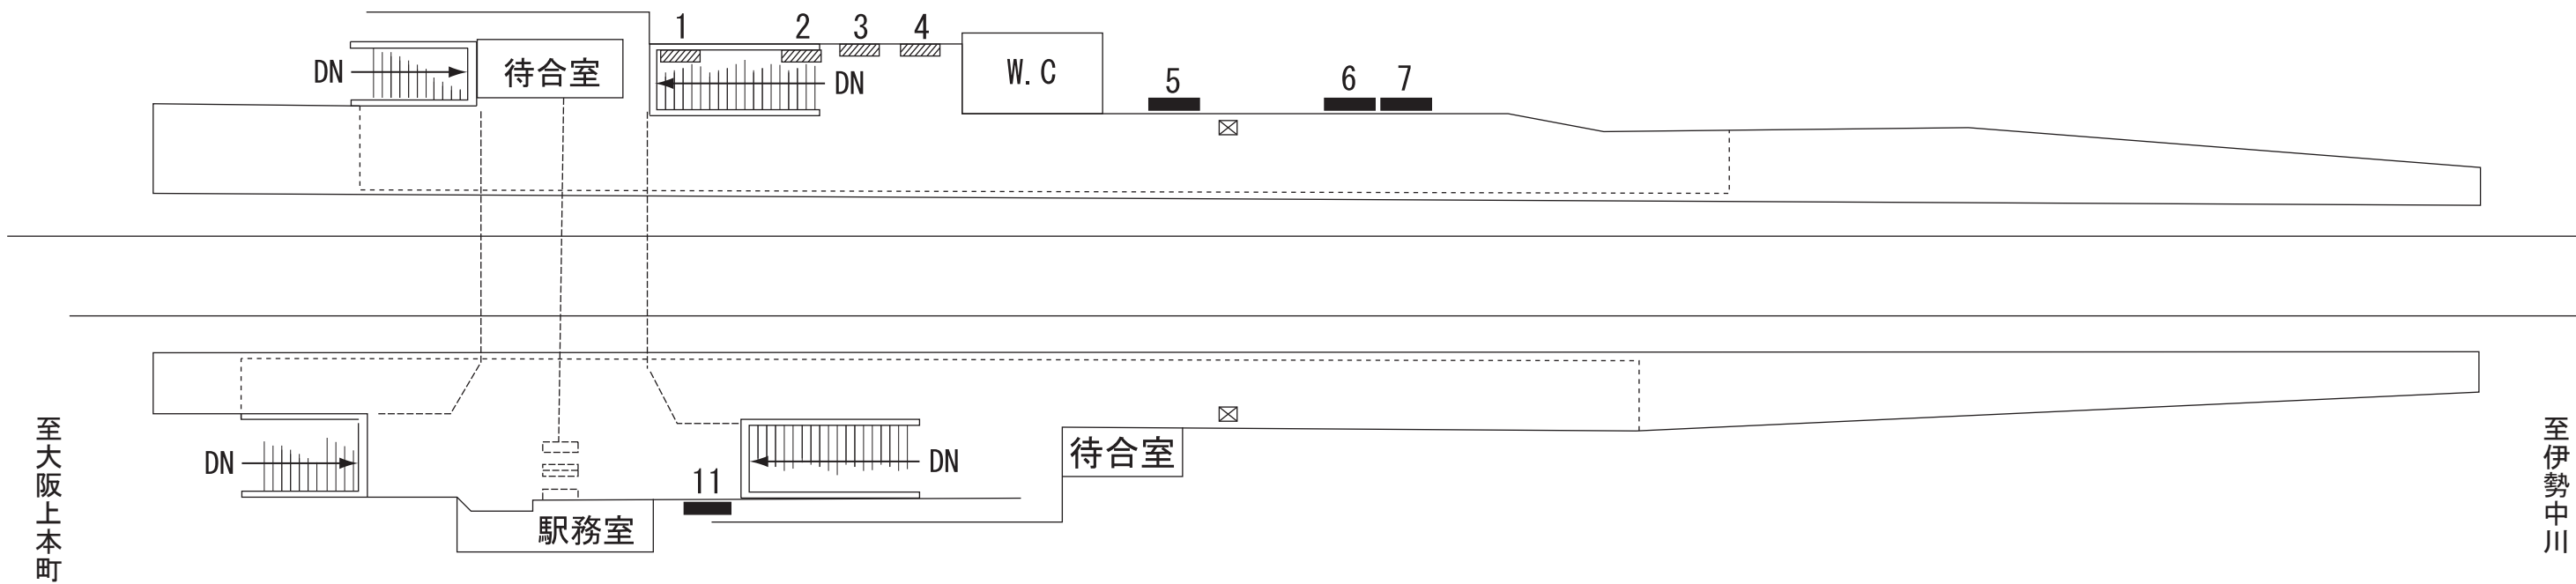

凡 例

-  電 照 看 板
-  建 植 看 板
-  額 面 看 板
-  スポット付額面

種 別	種 別	面積	面数	番 号
額 面	0.90×1.20	1.08	2	1、2
〃	0.60×1.80	1.08	2	3、4
建 植	1.20×2.10	2.52	4	5、6、7、11
