
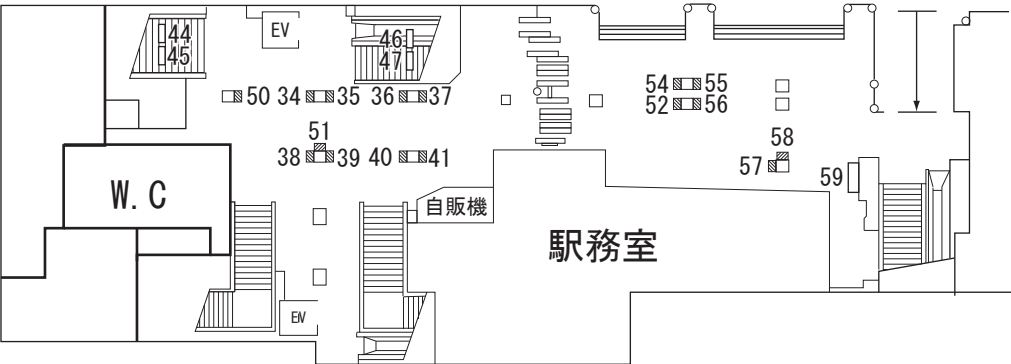


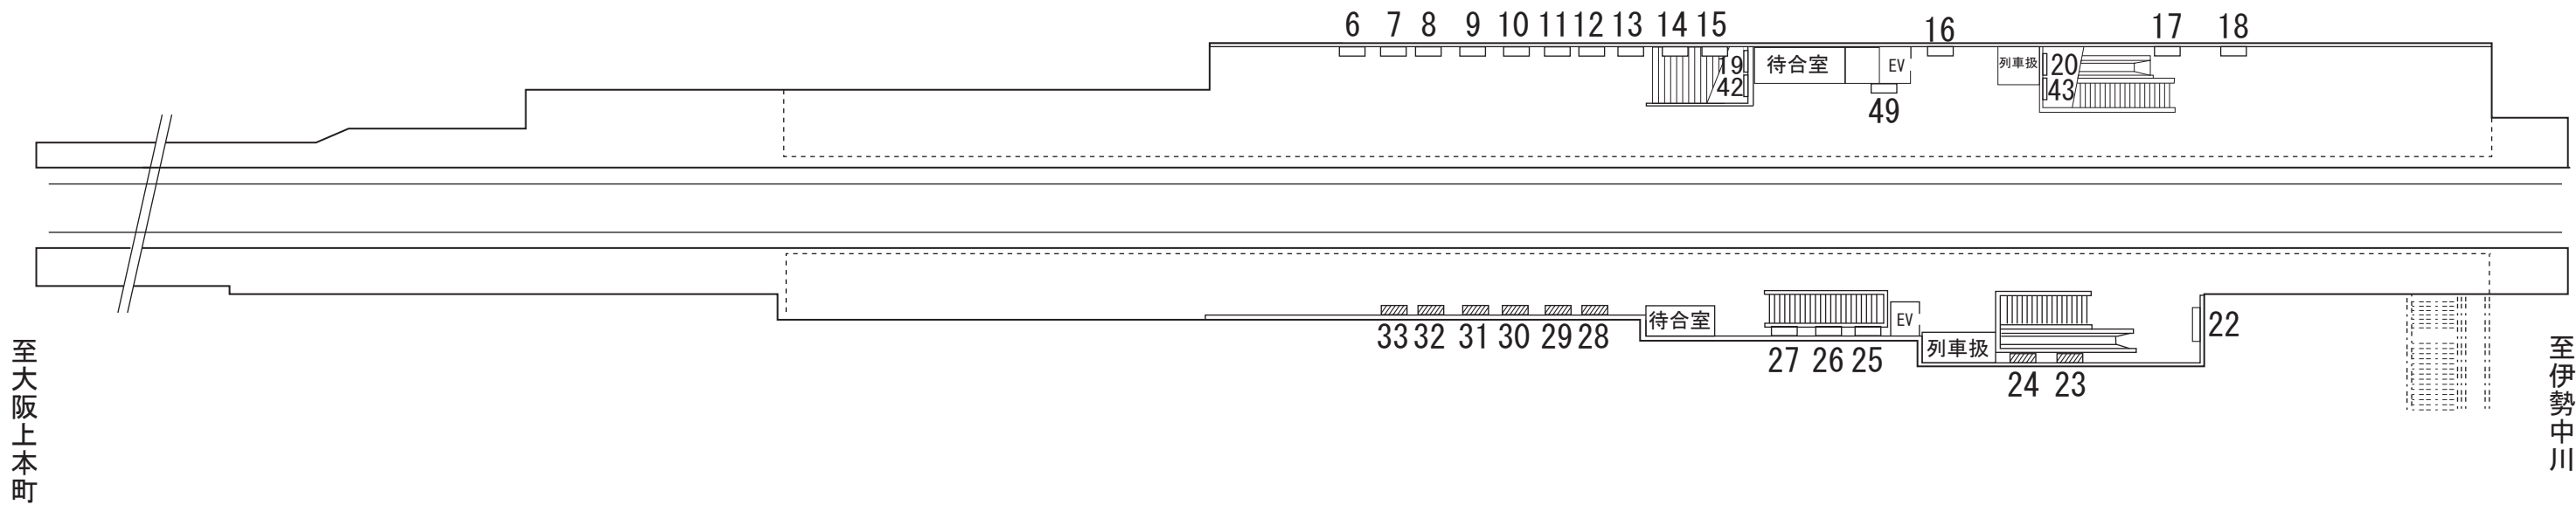

凡 例	
	電 照 看 板
	建 植 看 板
	額 面 看 板
	スポット付額面

種 別	寸 法	面積	面数	番 号	種 別	寸 法	面積	面数	番 号
電 照	0.60×1.80	1.08	16	6～18、25、26、27	電 照	1.20×1.50	1.80	2	46、47
〃	0.90×1.50	1.35	4	19、20、42、43	〃	0.75×3.00	2.25	1	49
〃	0.90×2.50	2.25	1	22					
〃	1.50×1.50	2.25	2	44、45	額 面	0.75×1.80	1.35	8	23、24、28～33、
〃	0.90×1.80	1.62	1	59	〃	1.60×0.60	0.96	16	34～41、50～52、54～58
