


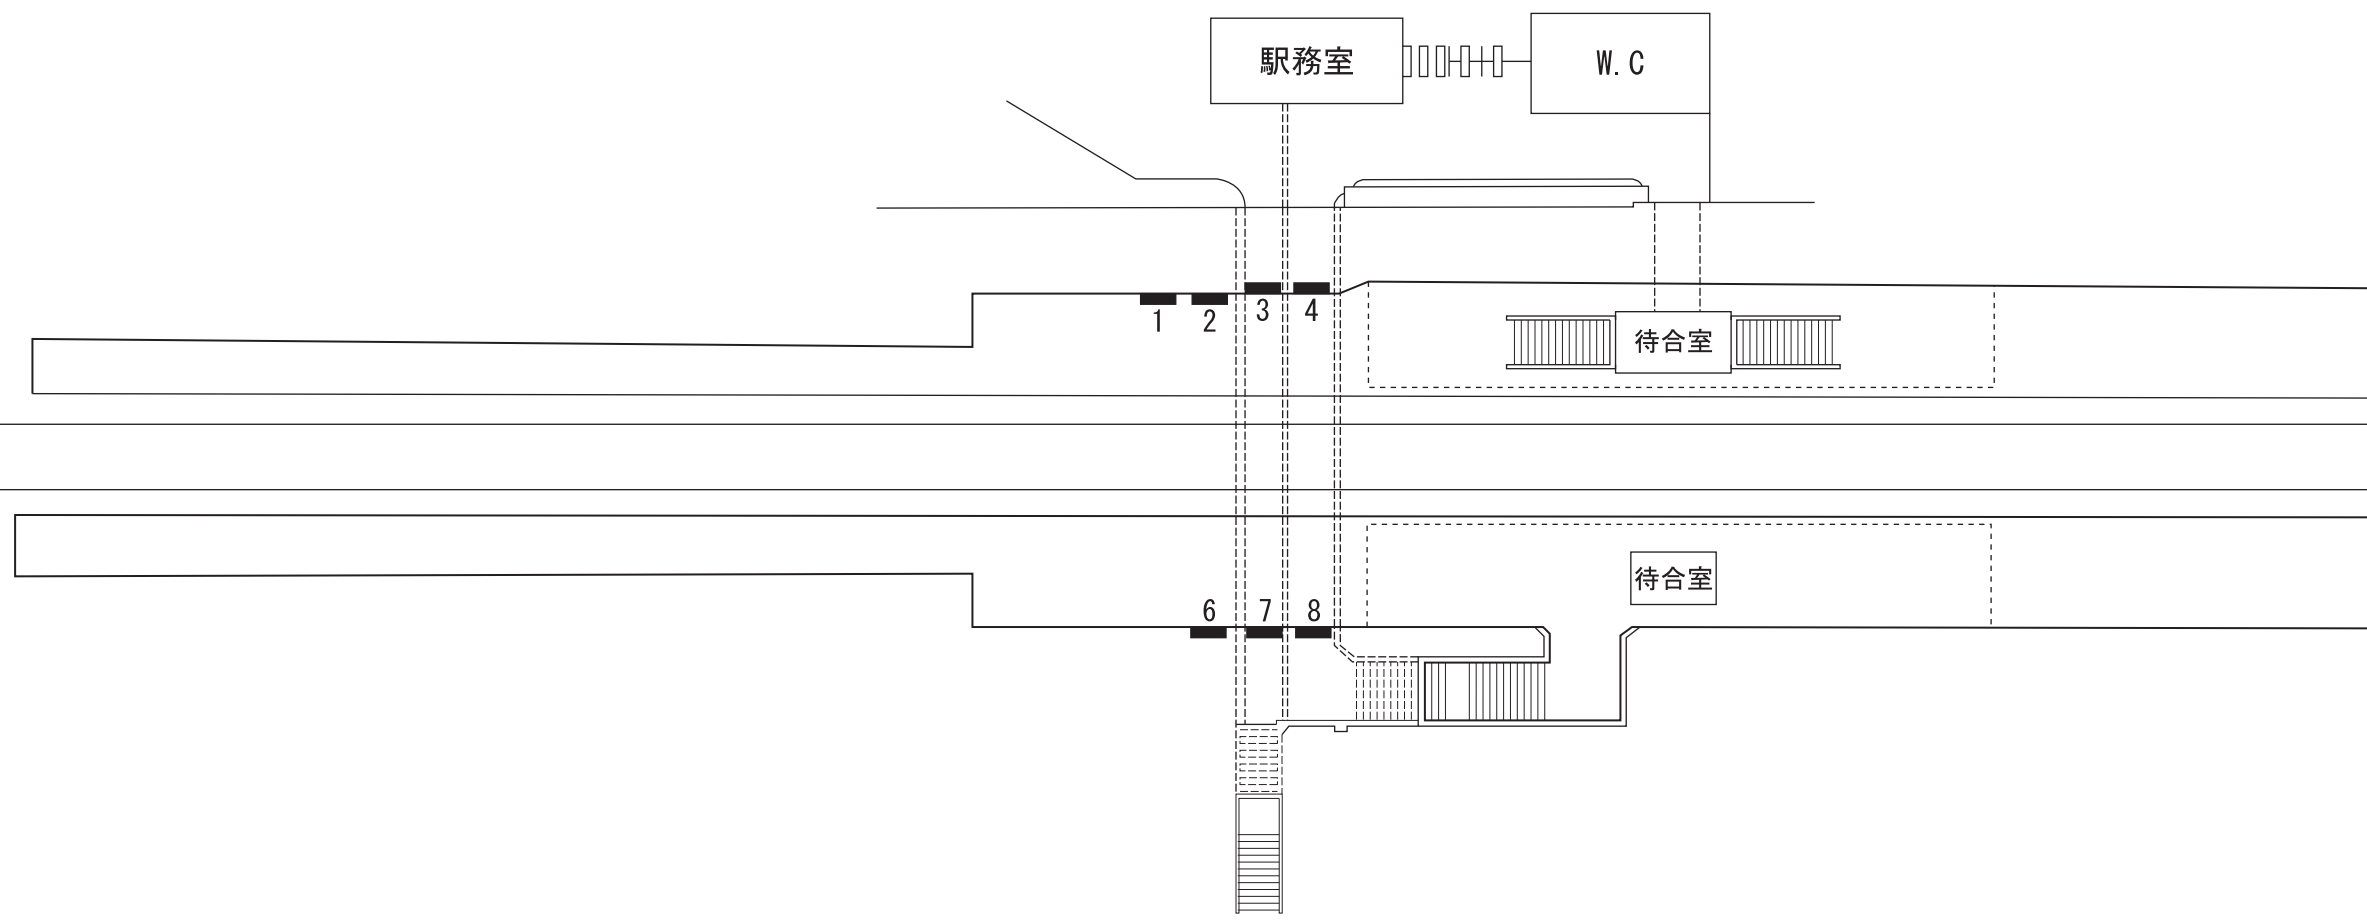

凡 例

-  電 照 看 板
-  建 植 看 板
-  額 面 看 板
-  スポット付額面

種 別	種 別	面積	面数	番 号
建 植	1. 20 × 2. 40	2. 88	7	1 ~ 4、6 ~ 8
〃	1. 80 × 2. 70	4. 86	2	9、10



AD KINTETSU

長谷寺駅

No. 1145

SCALE

DATE

SIGN

CHECKED

SHEET No.