


至大阪上本町

至伊勢中川

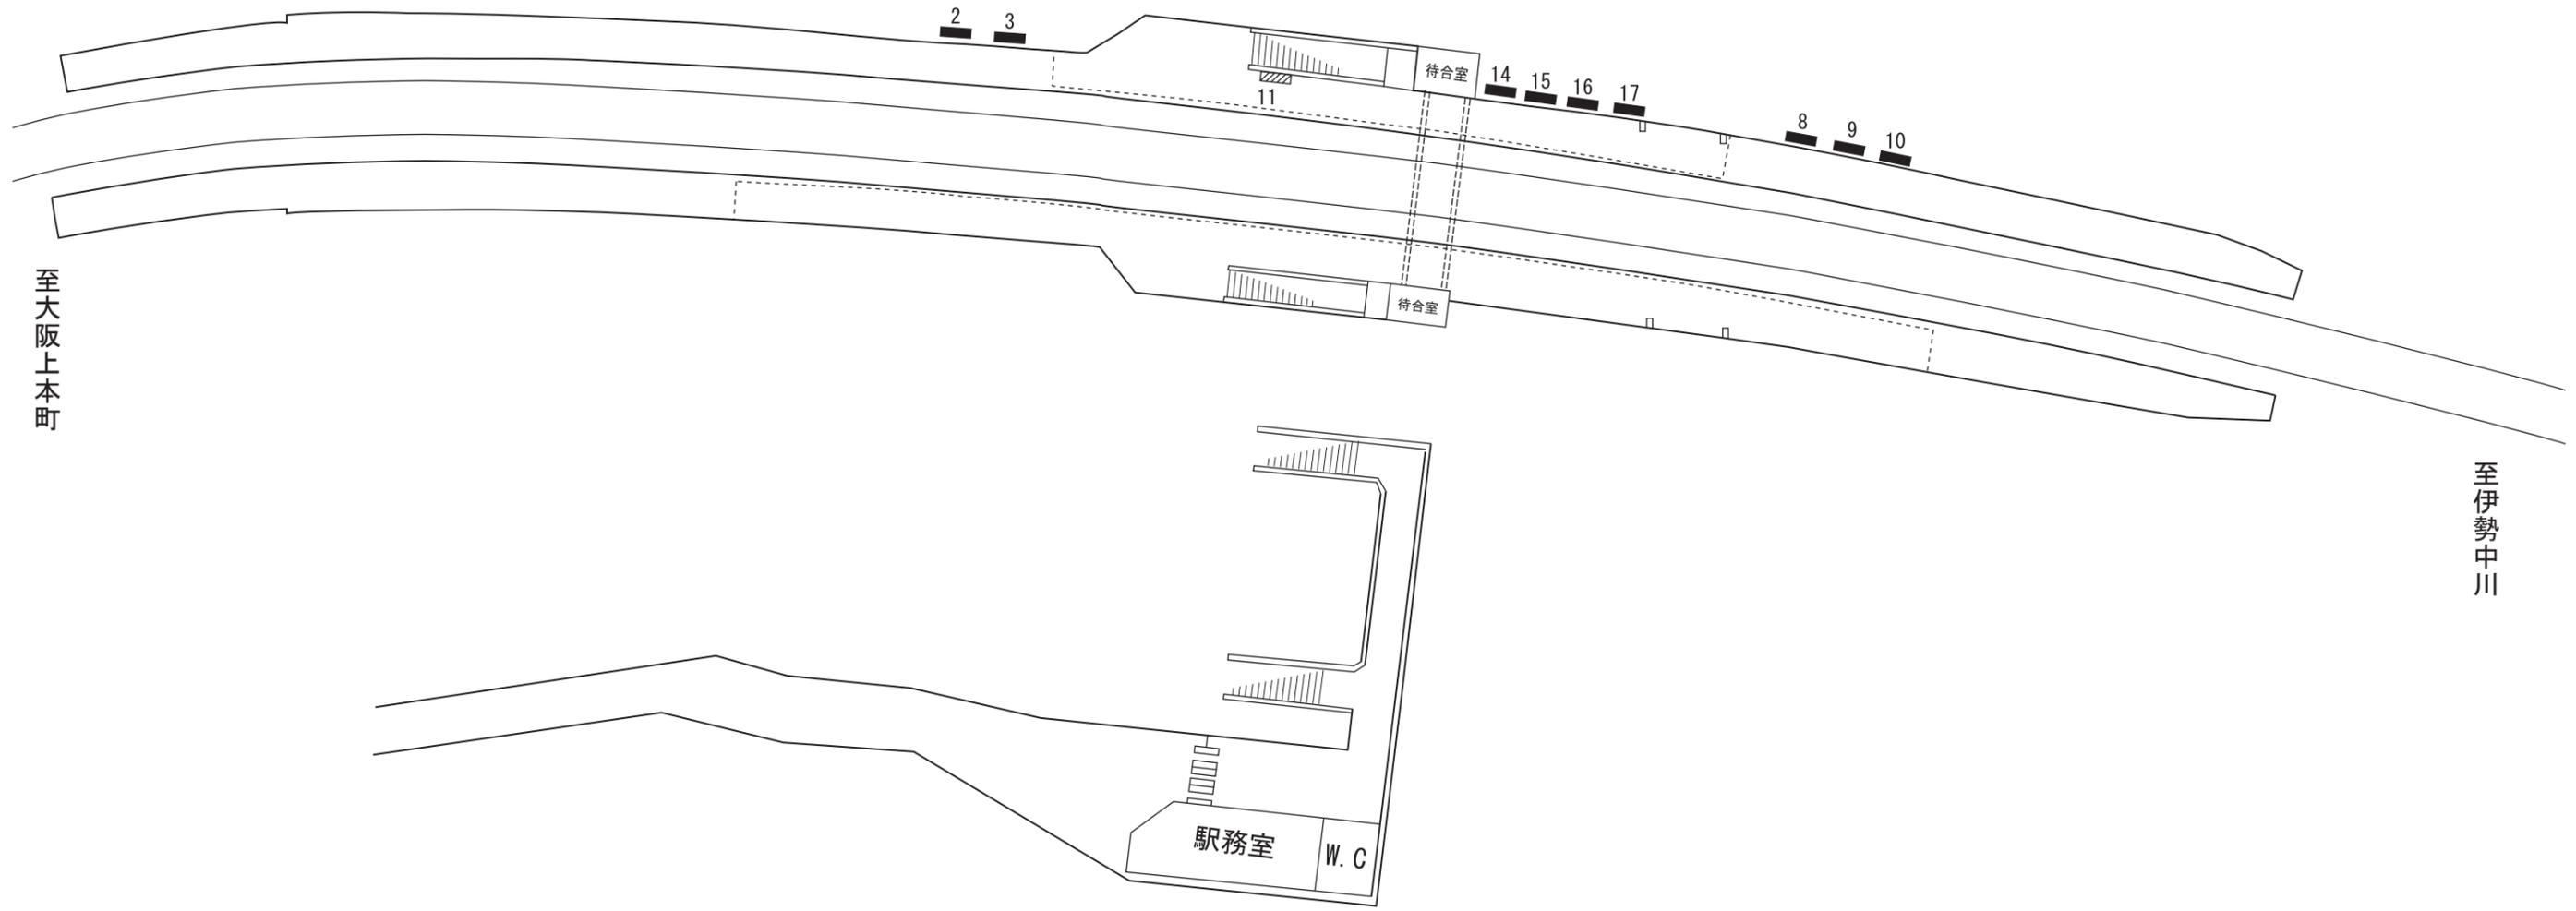

凡例

	電照看板
	建植看板
	額面看板
	スポット付額面

種別	寸法	面積	面数	番号
額面	0.75×2.10	1.58	2	11
建植	1.80×2.70	4.86	5	2,3,8~10
〃	1.20×2.40	2.88	4	14~17



AD KINTETSU

室生口大野駅

No. 1148

SCALE

DATE

SIGN

CHECKED

SHEET No.